

**Agenzia del Territorio
CATASTO FABBRICATI
Ufficio Provinciale di
Potenza**

Dichiarazione protocollo n. PZ0083566 del 08/04/2010

Planimetria di u.i.u. in Comune di Avigliano

Corso Nicola Coviello

civ. 118

Identificativi Catastali:

Sezione:
Foglio: 87
Particella: 914
Subalterno: 22

Compilata da:
Masi Francescantonio
Iscritto all'albo:
Geometri

Prov. Potenza


N. 1978

Scheda n. 1

Scala 1:100

PIANO TERRA

PIANO PRIMO

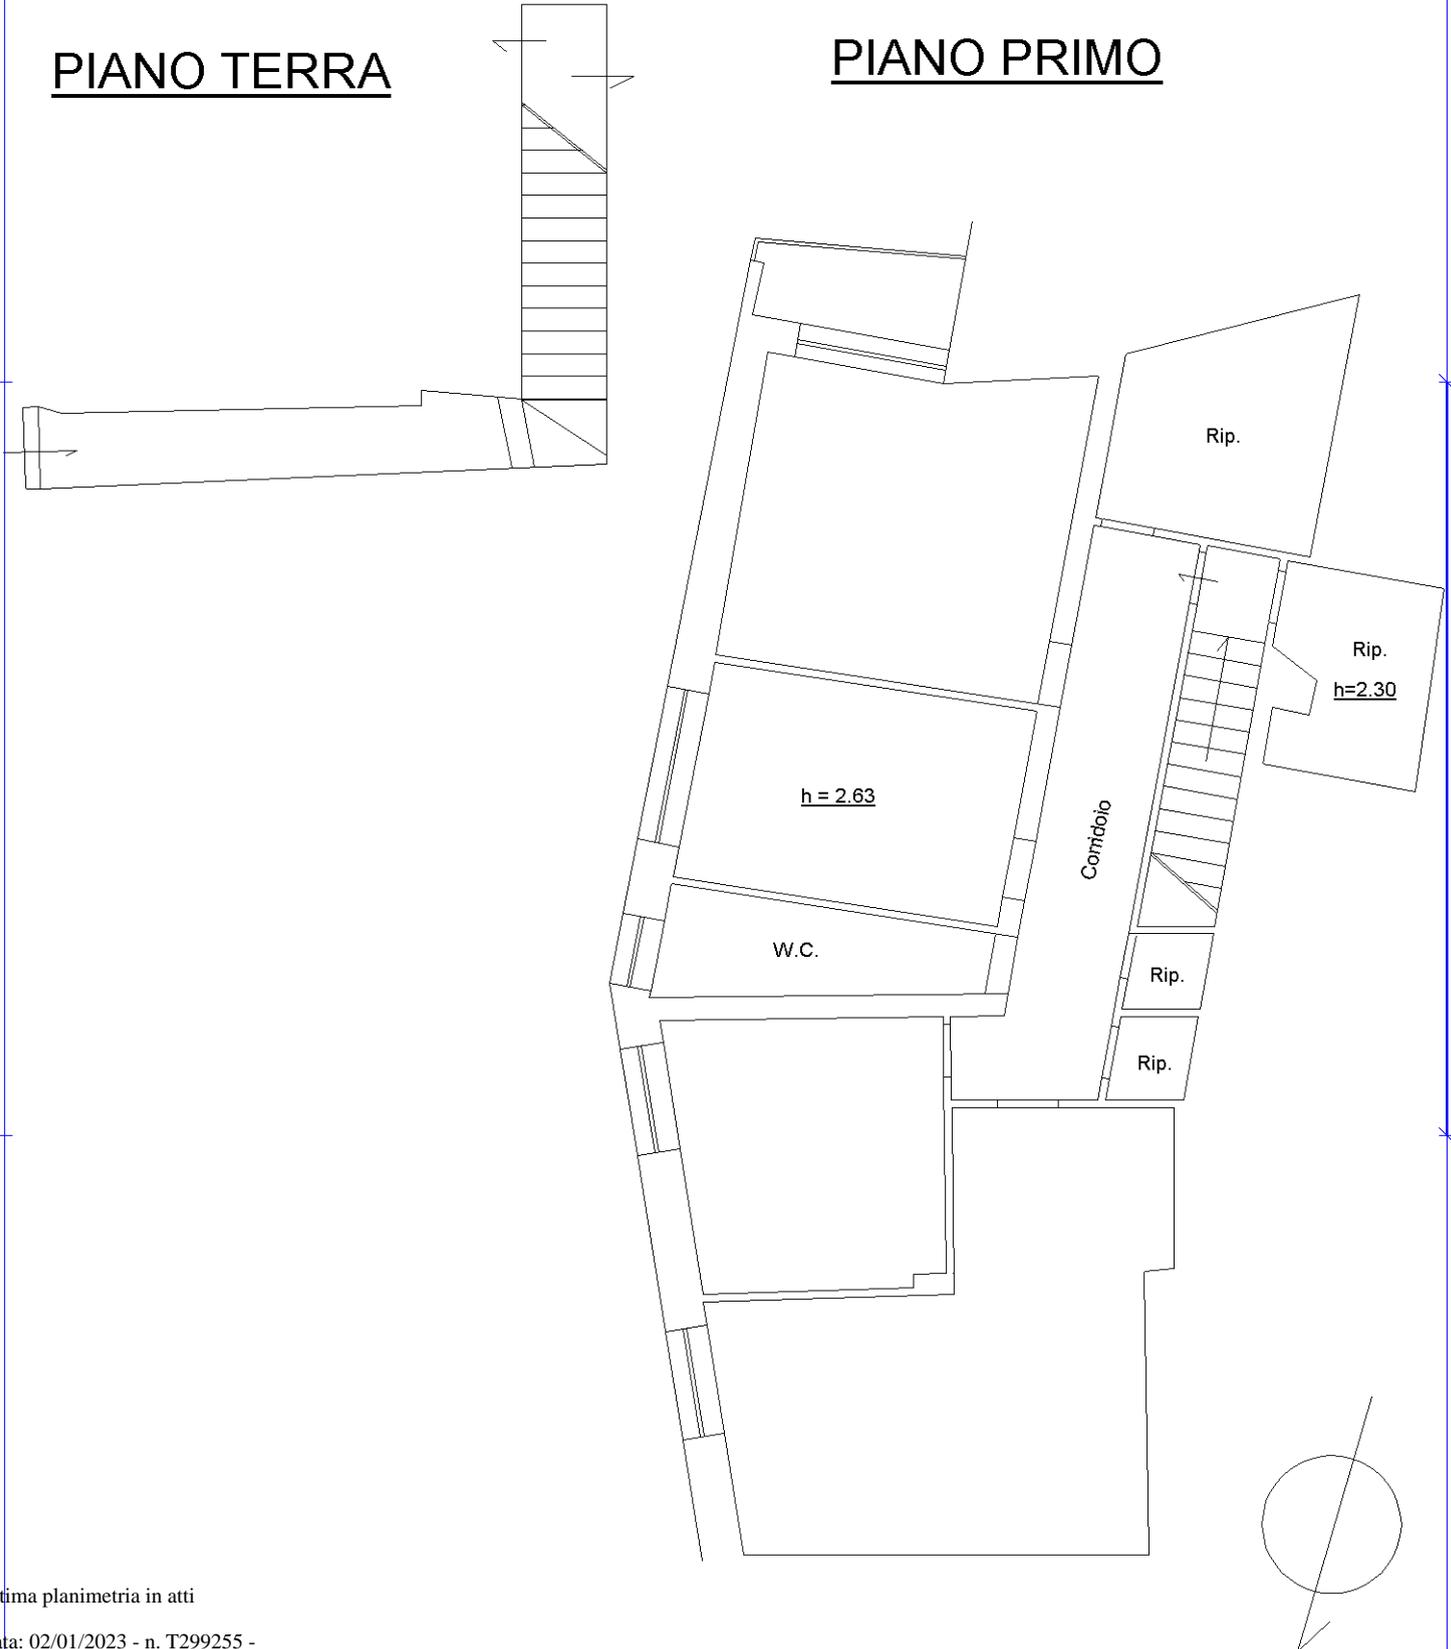

Catasto dei Fabbricati - Situazione al 02/01/2023 - Comune di AVIGLIANO(A519) - < Foglio 87 - Particella 914 - Subalterno 22 >
CORSO NICOLA COVIELLO n. 118 Piano 1