




MINISTERO DELLE FINANZE


DIPARTIMENTO DEL TERRITORIO

CATASTO EDILIZIO URBANO (RDL 13-4-1939, n. 652)LIRL
500

in metri di u.c. in Comune di GATTINARA via CORSO VERCELLI civ. 36

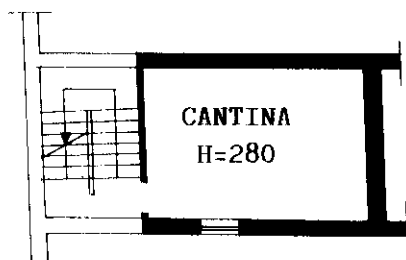

PIANO SOTTERRANEO

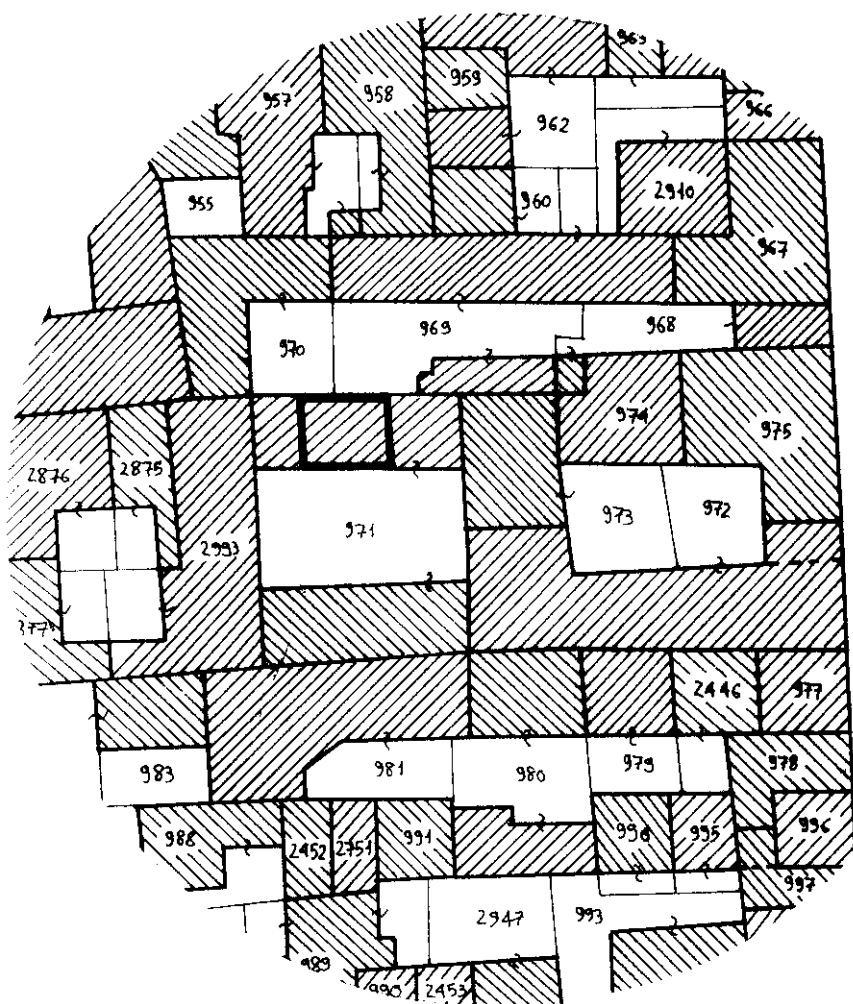

COMUNE DI GATTINARA

FOGLIO N°86/D MAP.971

SCALA 1:500

Corso Vercelli

ORIENTAMENTO



SCALA DI 1:20

La moltiplicazione di $N(C)$

variazioni di variazione

Ultima planimetria in atti

Compilata dal **GEOM. GIORGIO NOCA**
(tolo cognome e nome)

1. *to be cognate or related*

Isritto all'albo de i **GEOMETRI**
2022 - n. T88471 - Richiedente: GRGLLL69A66F952Z

Totale schede: 1 - Formato di acquisizione: A4(210x297) - Formato stampa richiesta: A4(210x297)

data 10.06.97 Firma

data 10.06.97. Firma



RISERVATO ALL'UFFICIO