


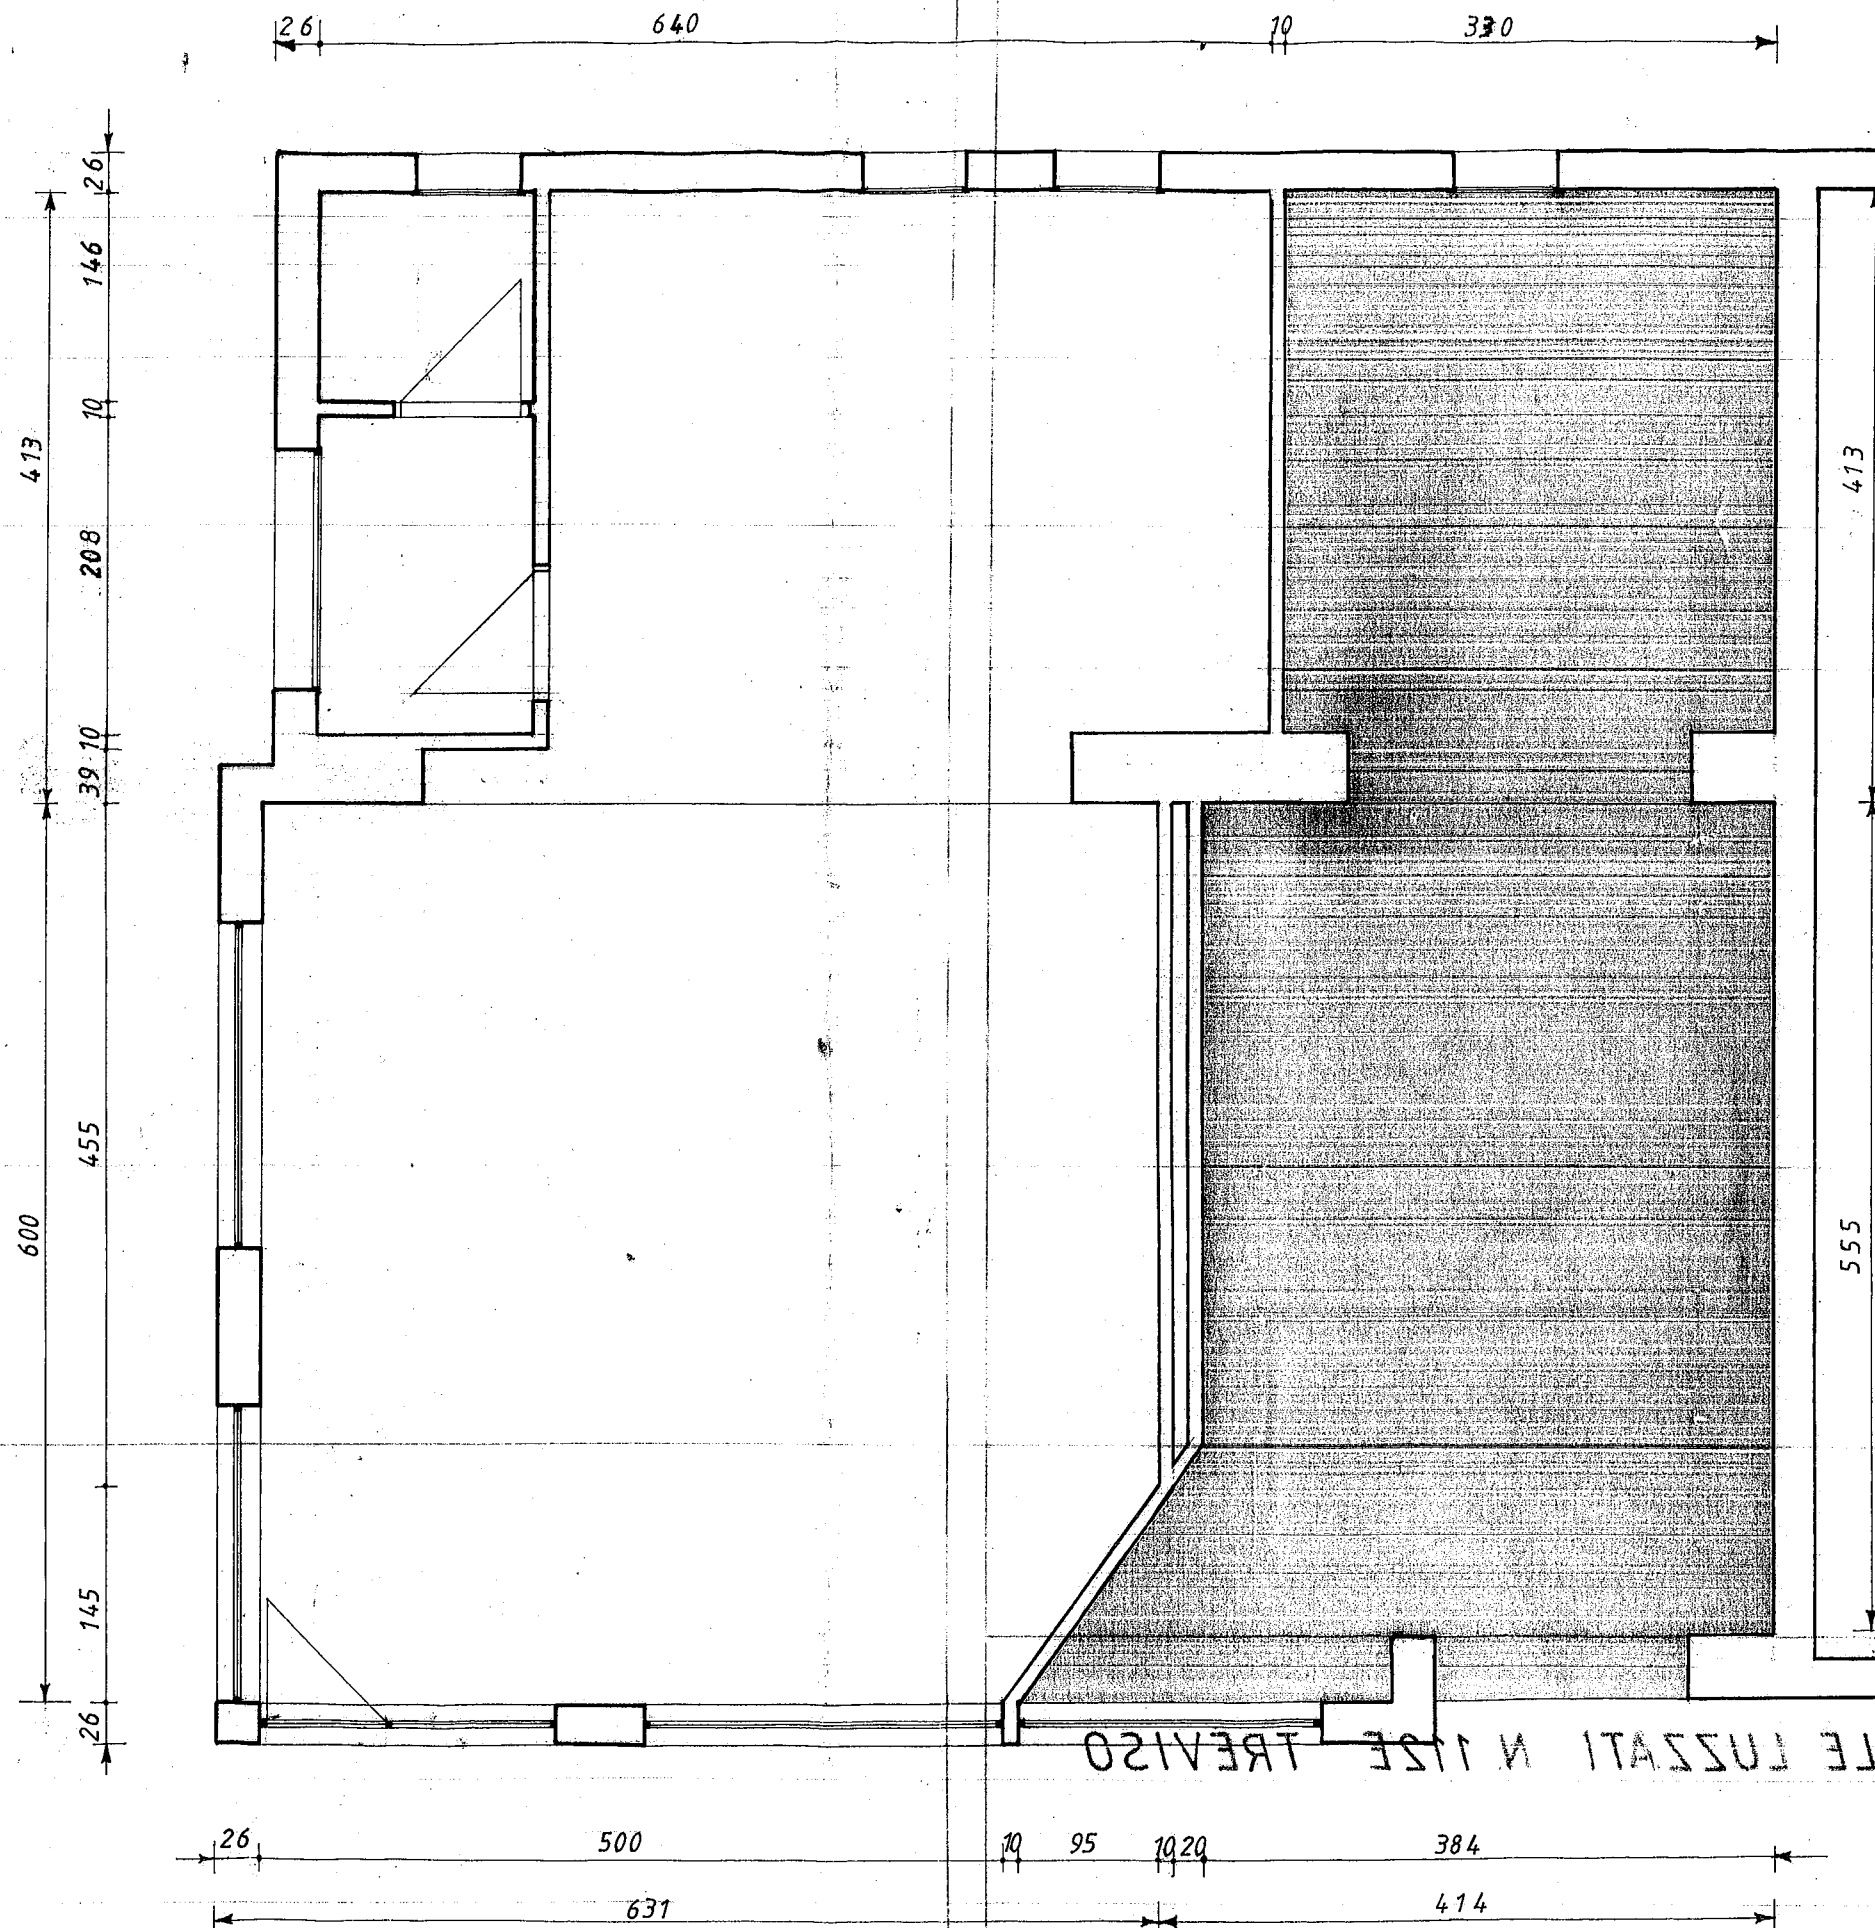

SCALA 1:50

SUPERFICIE INTERNA AL NETTO DELLE
MURATURE PERIMETRALI MQ. 35,51

NEGOZIO SITO IN VIALE LUZZATI N. 152 TREVISO
DITTA NALETTO ELENA