

**Agenzia del Territorio  
CATASTO FABBRICATI  
Ufficio Provinciale di  
Roma**

Dichiarazione protocollo n. RM0083252 del 03/02/2005

Planimetria di u.i.u. in Comune di Roma

Via Pietro Bembo

civ. 86

Identificativi Catastali:

Sezione:

Foglio: 352

Particella: 2753

Subalterno: 144

Compilata da:  
Guidi Gianluca

Iscritto all'albo:  
Geometri


Prov. Roma

N. 8223




Scheda n. 1

Scala 1:100

**APPARTAMENTO  
PIANO TERZO INT. 10 E SC. E**

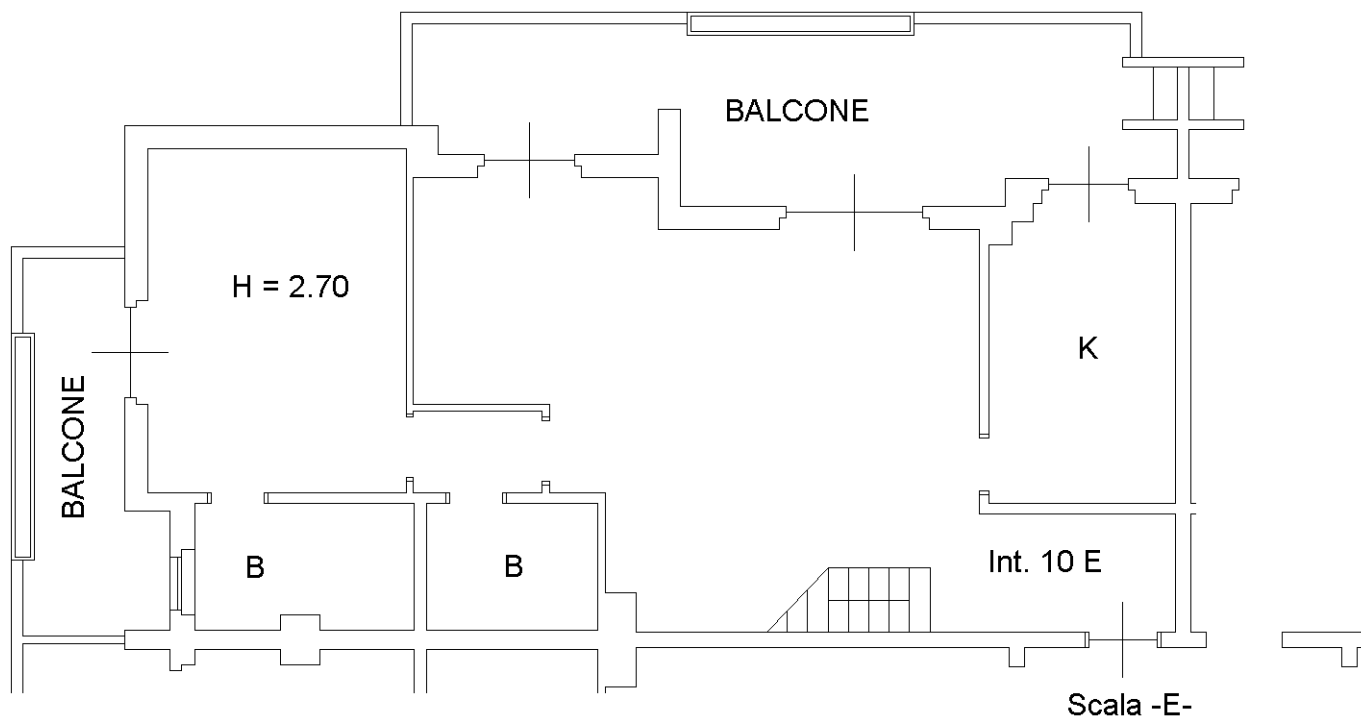

**SOFFITTA  
PIANO QUARTO**

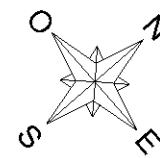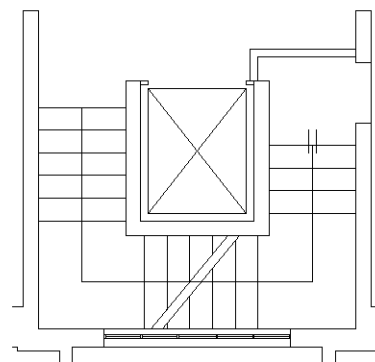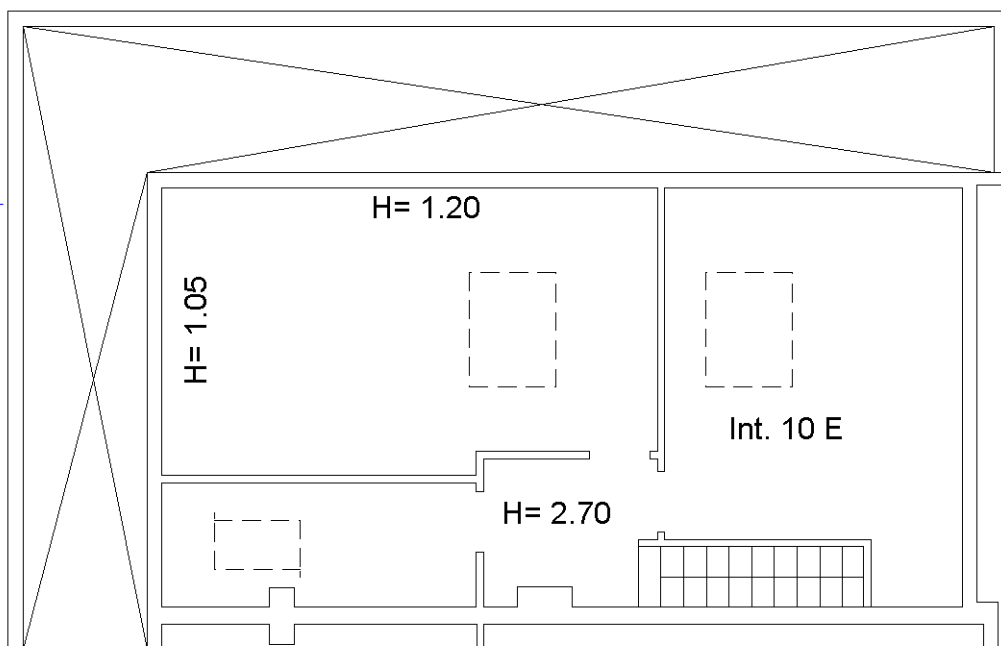

Ultima planimetria in atti

Catasto dei Fabbricati - Situazione al 14/11/2018 - Comune di ROMA (H501) - Foglio: 352 - Particella: 2753 - Subalterno: 144 >  
VIA PIETRO BEMBO n. 86 piano: 3-4 interno: 10 scala: E;