




CALCOLO RAPPORTI AEREOILLUMINANTI (R.A.I.)

CALCOLO RAPPORTI AEREOILLUMINANTI (R.A.I.)											
Locale	H Vano [m]	Superficie Utile (Su)	[m2]	Superficie Illuminante (Si)	[m2]	(Si) / (Su)	verifica con parametro illuminante di legge	Superficie Aerante (Sa)	[m2]	(Sa) / (Su)	verifica con parametro aerante di
Locale Ufficio	3,70		48,81	n° 3 vetrate	17,28	0,354	0,354 = 1/2,8 > 1/8	100% per Ante Mobili + 50% per Sopraluce a Vasistas	6,66	0,136	0,136 = 1/7,35 > 1/8
Servizio Igienico (W.C.)	3,70		2,49	Locale dotato di aerazione forzata 12 vol/h							
Disimpegno / Anti Bagno	3,70		2,37								
	3,20		8,40	Retro							

LOCALE	MQ.
LOCALE COMMERCIALE	48,81 MQ.
W.C.	2,49 MQ.
RETRO	8,40 MQ.
DIS. / ANTI BAGNO	2,11 MQ.
TOT.	61,81 MQ.

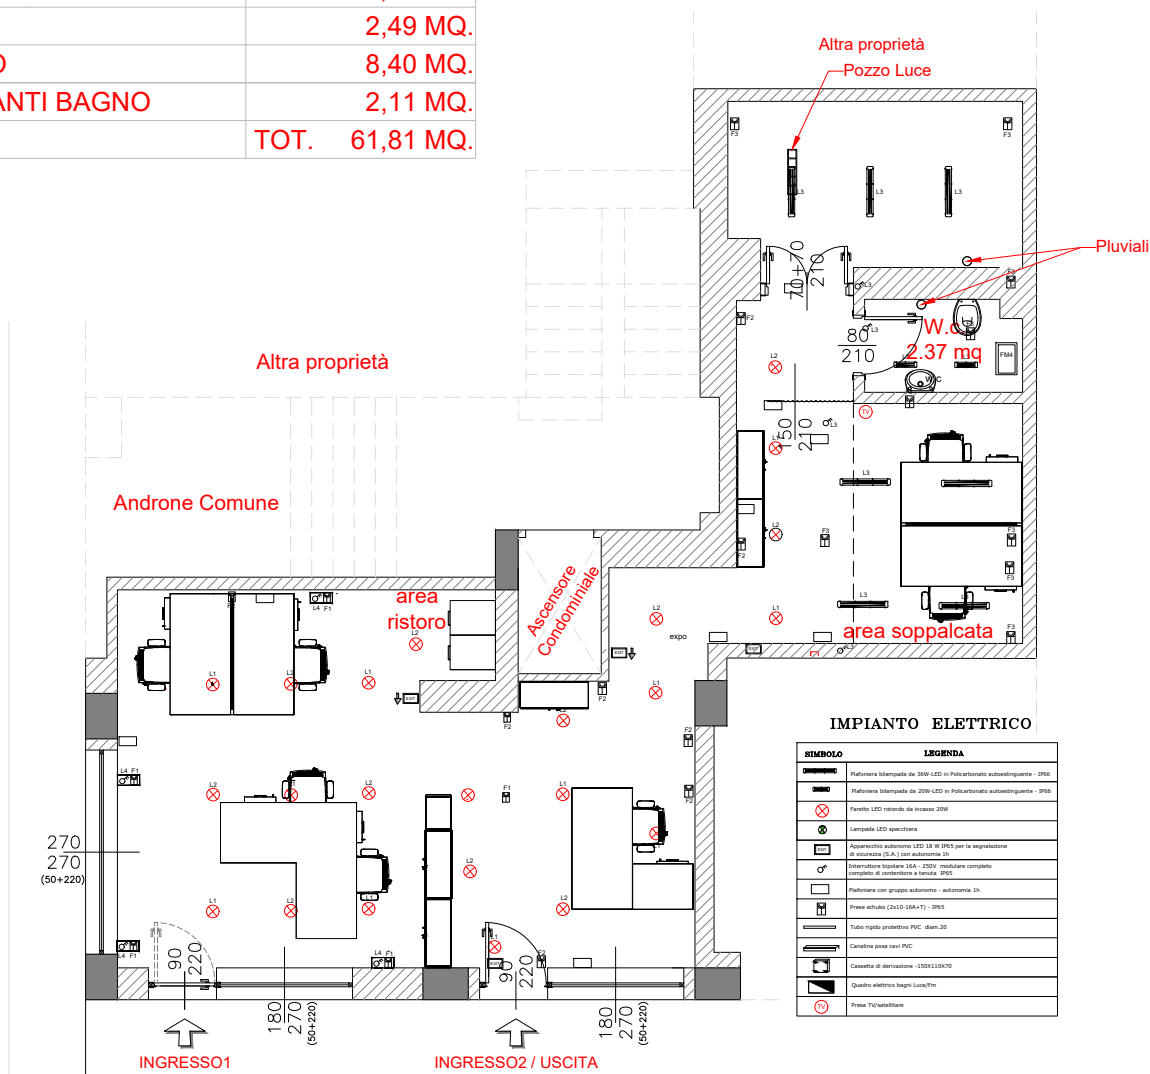

B	11/11/22	PRIMA EMISSIONE	F.F.		
A	30/01/22	PRIMA EMISSIONE	F.F.		
REV.	DATA	DESCRIZIONE	DISEGNATO	CONTROLLATO	APPROVATO
REALIZZAZIONE:		CLIENTE:	ING. MAURIZIO TRUSCELLO		
		TITOLO:	PIANO TERRA - LAY-OUT ATTREZZATURE		
		LAVORO:	MANUTENZIONE ORDINARIA LOCALE COMMERCIALE ISOLATO B (IS. B) - VIA INDUSTRIALE ,18 98123 MESSINA		
		SCALA 1:100	COD.	TAV. 06A	
PH. :		(+39) 349-4291173		NOTE:	
E-MAIL :		info@tgreensolution.com			
WEB :		www.tgreensolution.com			

