


PROGETTO DI COSTRUZIONE DI CASA CIVILE ABITAZIONE PER IL SIG. RICCI UMBERTO NATO A S. MAURO-PASCOLI IL 20-8-1925 DA ERIGERSI IN VIA RAVENNA "BELLARIA", SCALA 1:100

PROSPETTO

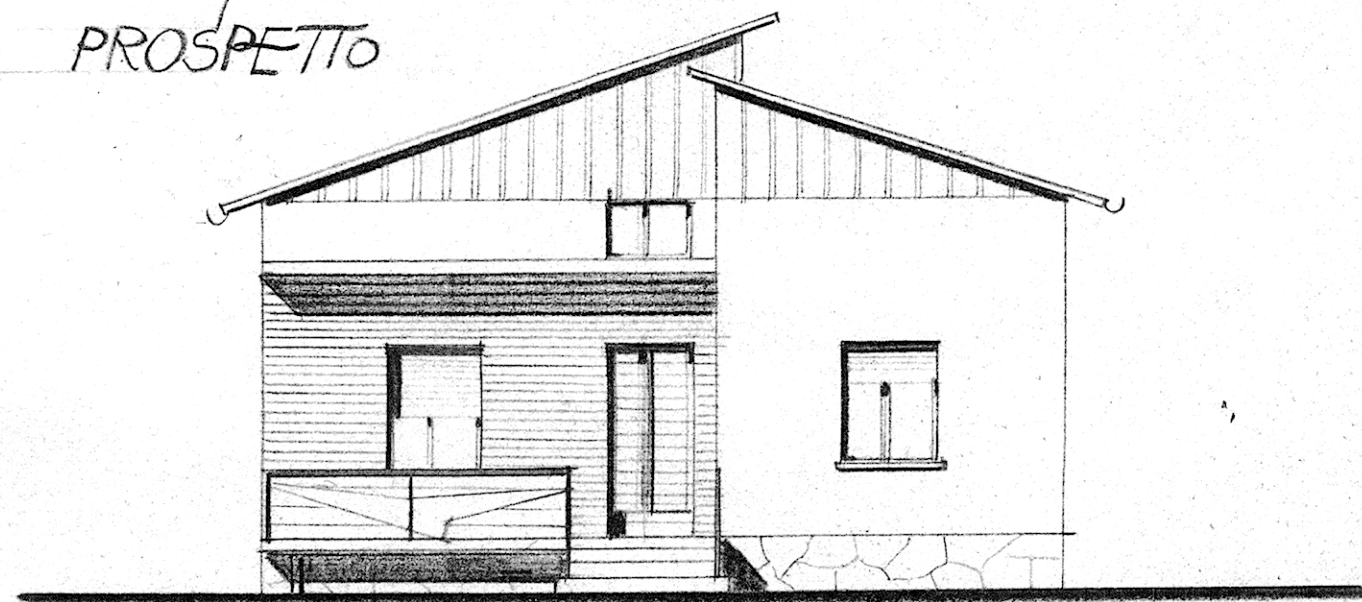

MUNICIPIO DI BELLARIA - IGEEA MARINA
UFFICIO D'IGIENE (SUOLO ED ABITATO)

VISTO con parere favorevole alle condizioni indicate nel modulo allegato n. 1061/1901

PLANIM.

Scala 1/2000



COMUNE DI BELLARIA - IGEEA MARINA
UFFICIO TECNICO


Tipo approvato N. 199

In data 10.7.94


IL CAPO UFFICIO




P. RIALZ.

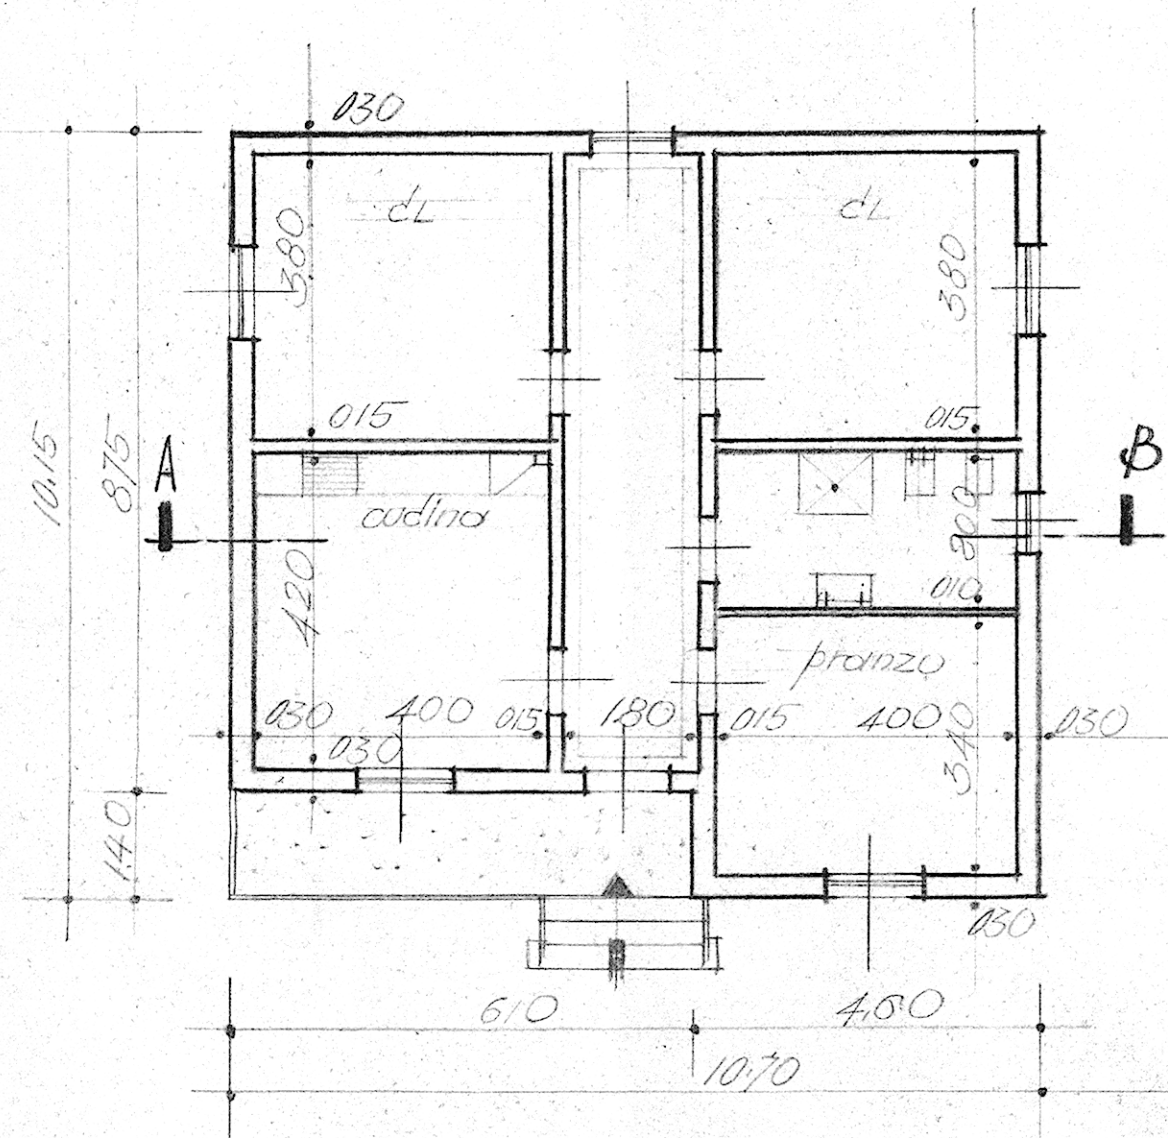


FIANCO

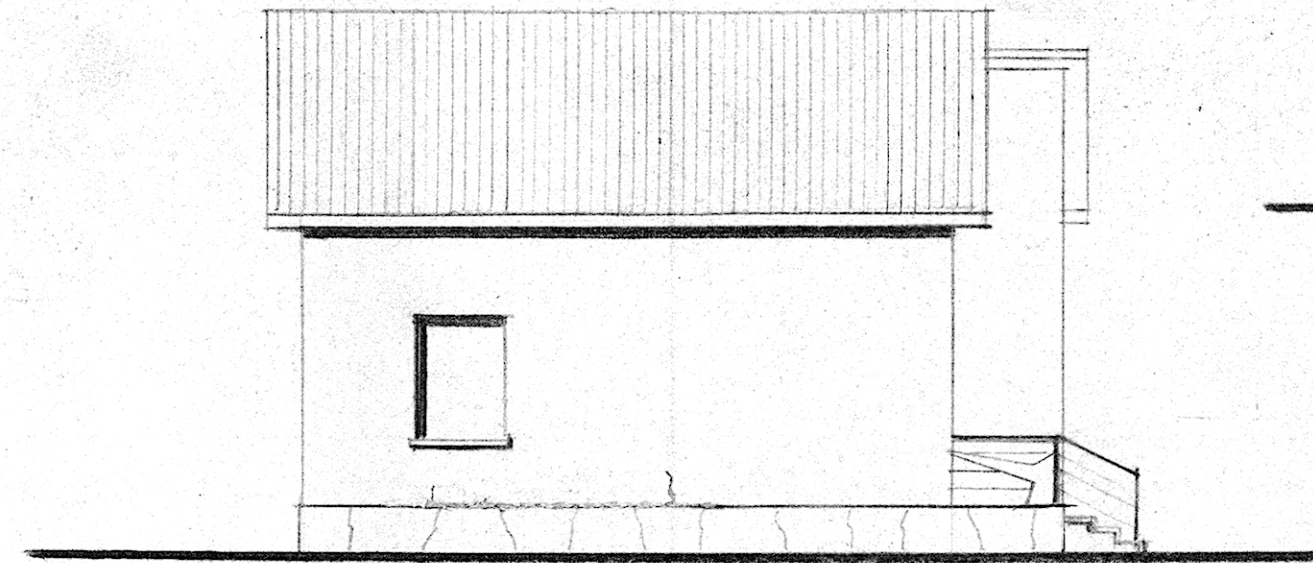


accessorio
fronte

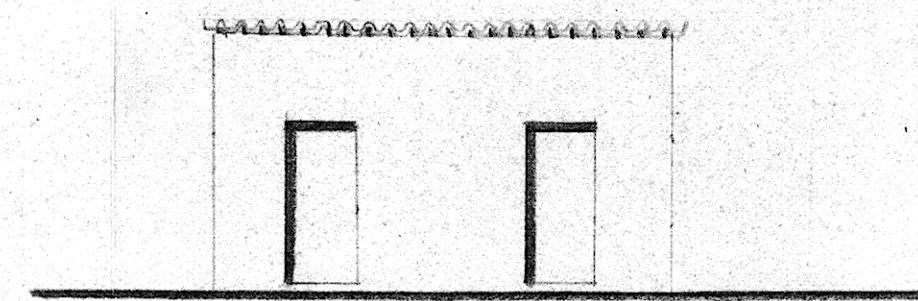


sez. B'C

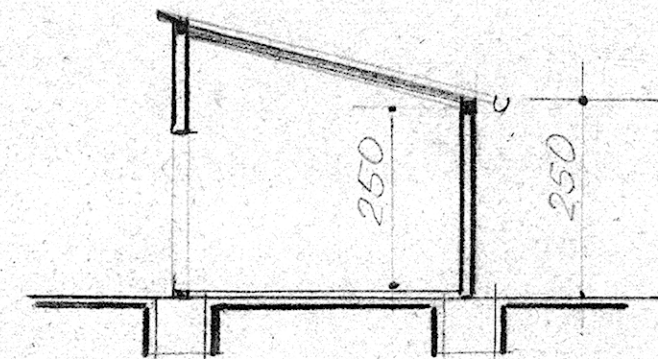

SEZ. A'B

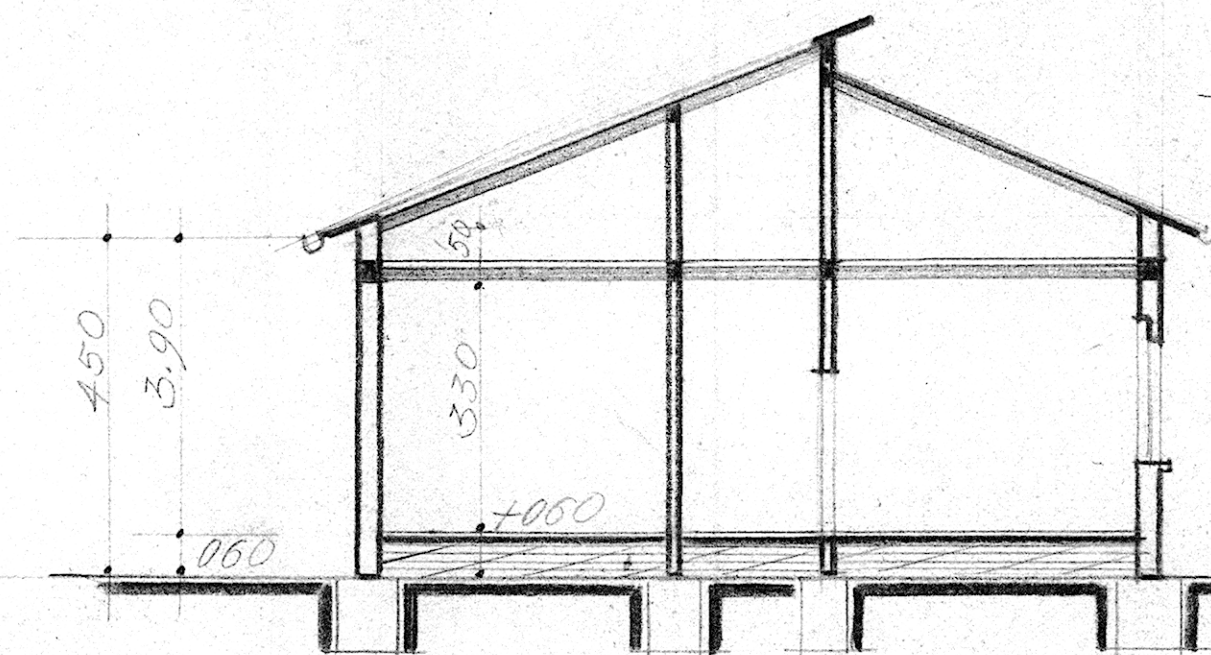

SVILUPPO
Scala 1/500

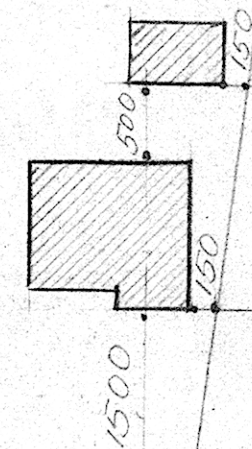

Via Ravenna