


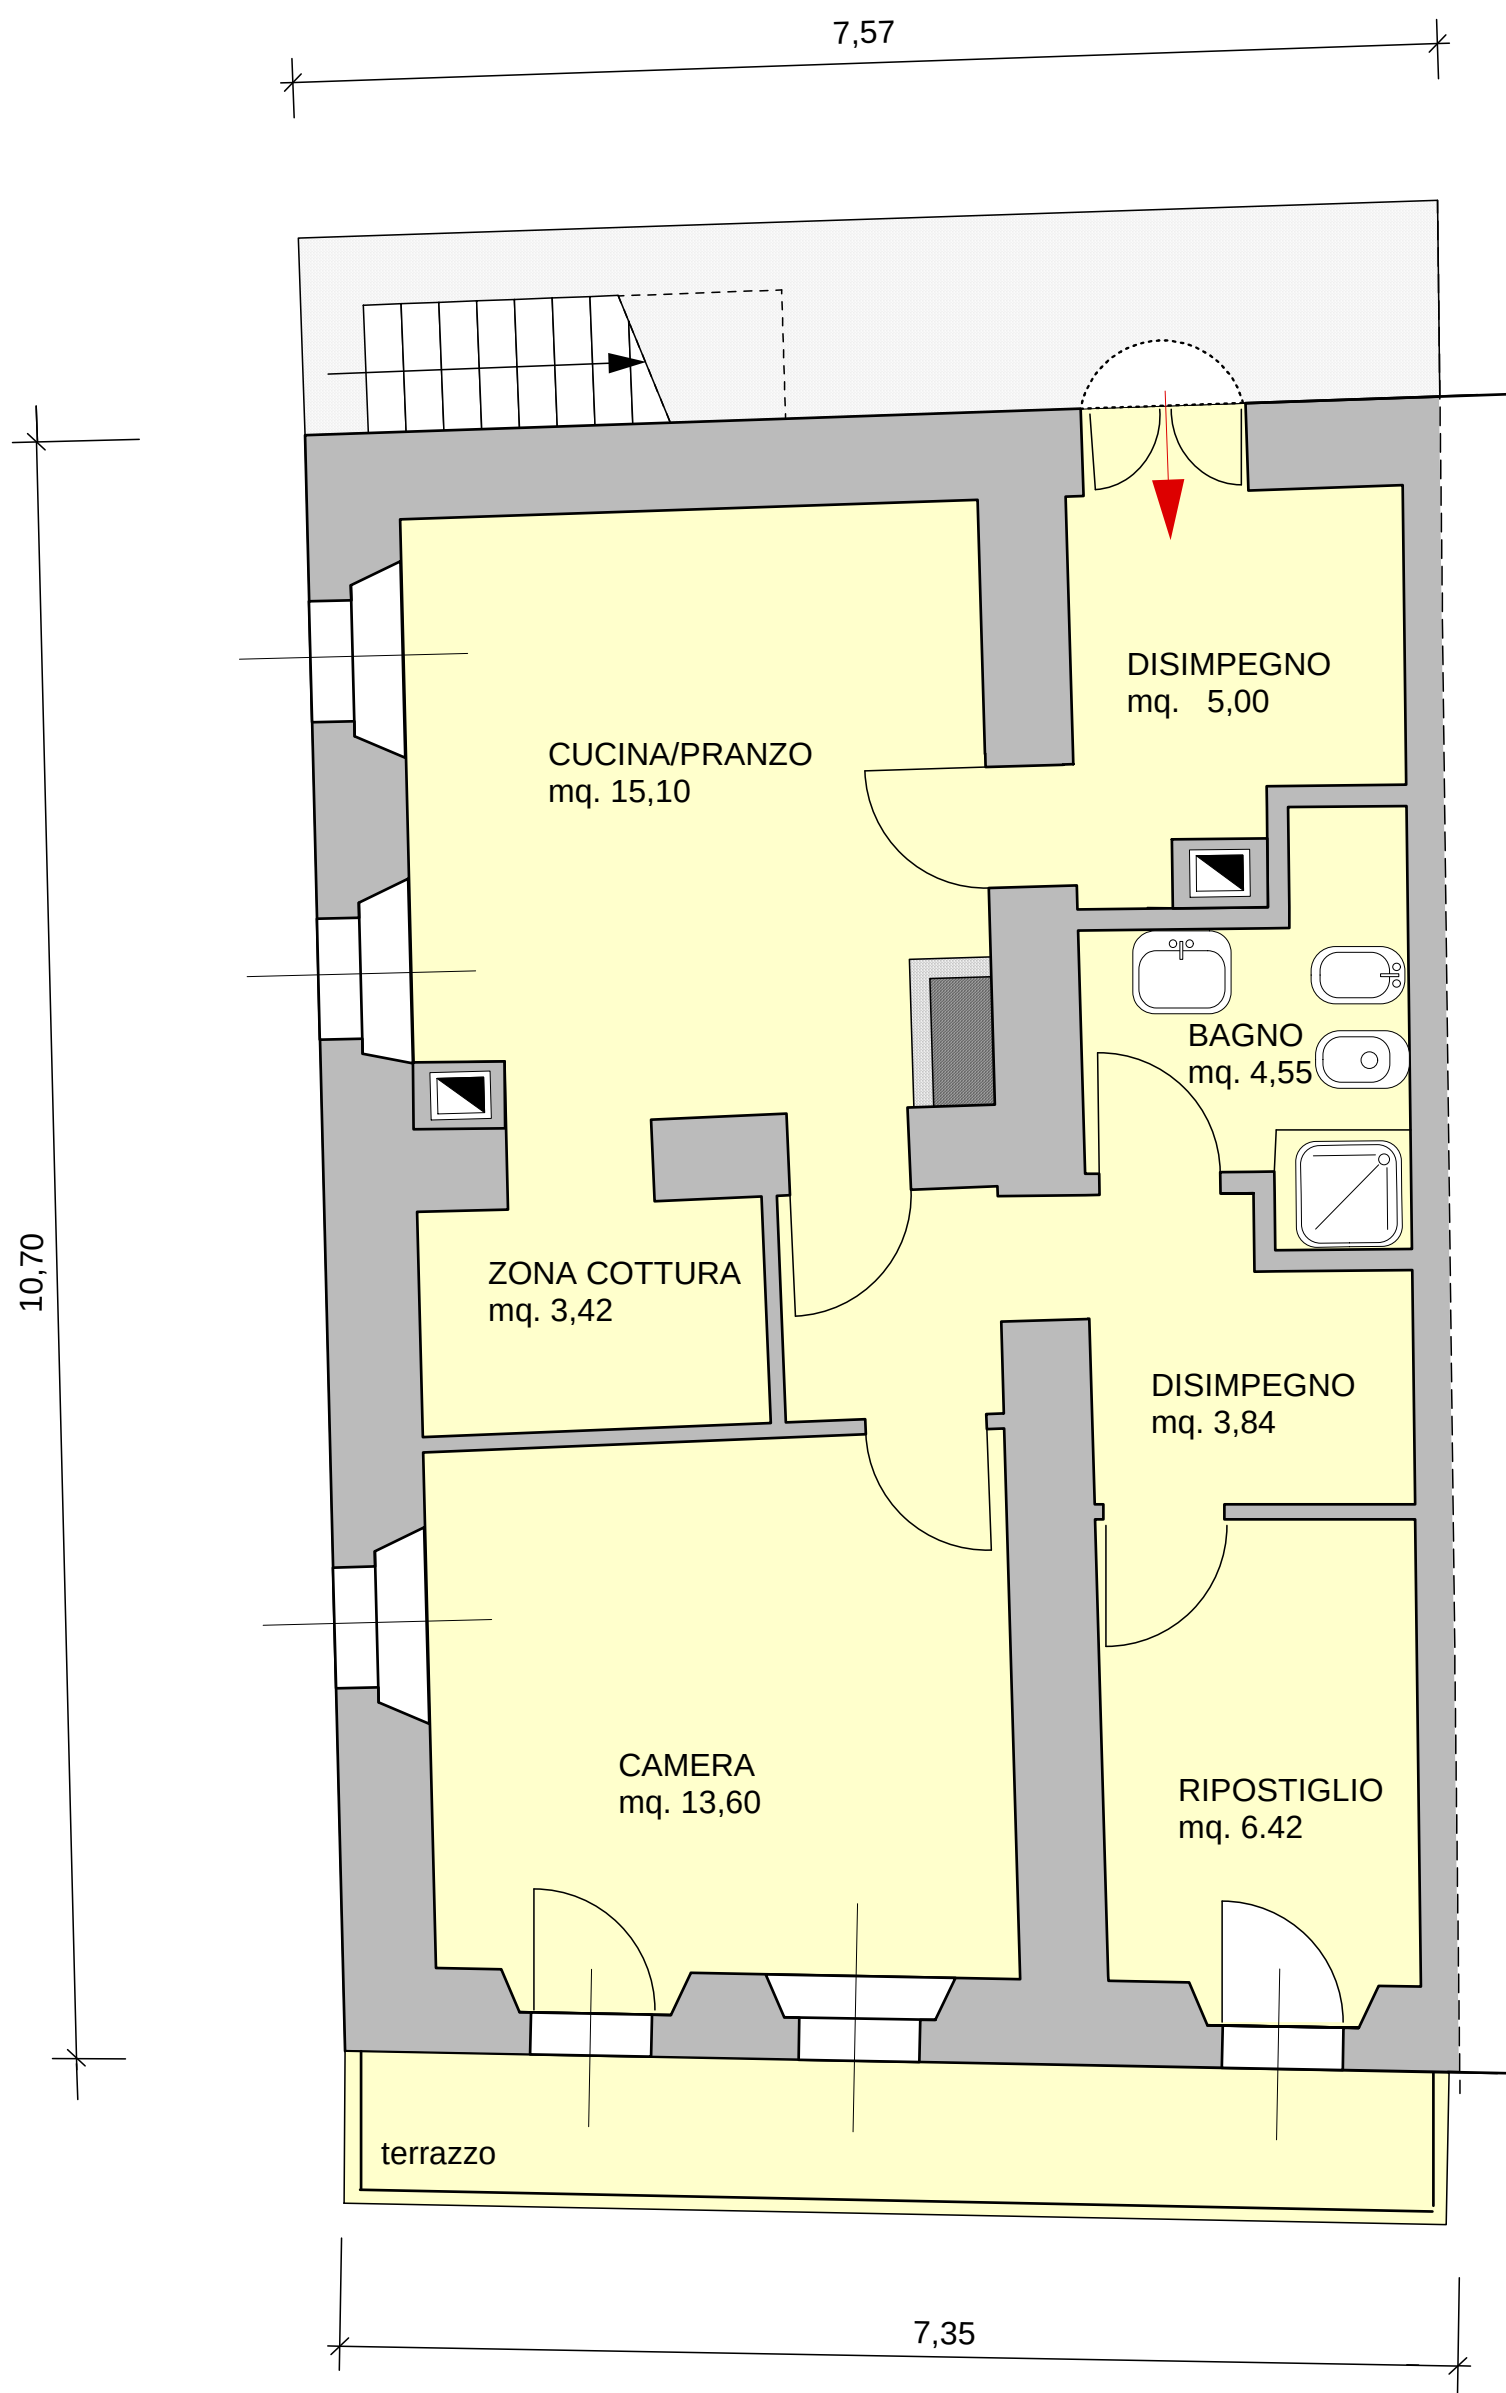

PIANTA PRIMO PIANO
scala 1/50