

**Agenzia del Territorio  
CATASTO FABBRICATI  
Ufficio Provinciale di  
Palermo**

Dichiarazione protocollo n. \_\_\_\_\_ del \_\_\_\_\_  
Planimetria di u.i.u. in Comune di Partinico  
Corso Dei Mille

civ. 441/A


Identificativi Catastali:  
Sezione:  
Foglio: MU  
Particella: 2011  
Subalterno: 4

Compilata da:  
Mollame Francesco  
Iscritto all'albo:  
Ingegneri  
Prov. Palermo


N. 4220

Scheda n. 1      Scala 1:200

allegato h A<sup>n</sup>  
repertorio M'385  
5846

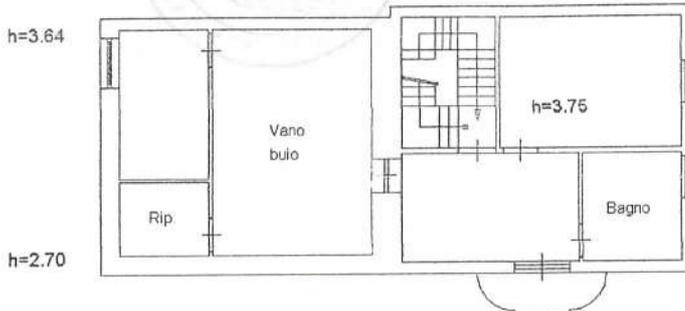

Piano Secondo

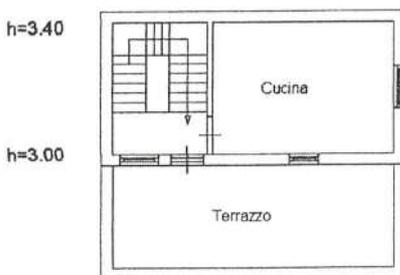

Piano Terzo

*Vito Cortesi  
Milda Mercurio  
Alessandro Cortesi  
Rosella Cortesi  
Vito Merino  
Celeste Antonino*

*NI POTI  
E.P.*

orientamento

