

Agenzia delle Entrate
CATASTO FABBRICATI
Ufficio provinciale di
Reggio Emilia


Scala 1: 200

Dichiarazione protocollo n. RE0019067 del 19/03/2018
Planimetria di u.i.u. in Comune di Carpineti
Via Velucciana


civ. 59

Identificativi Catastali:
Sezione:
Foglio: 90
Particella: 751
Subalterno: 6

Compilata da:
Caselli Stefania
Iscritto all'albo:
Geometri
Prov.Reggio Emilia N.2183

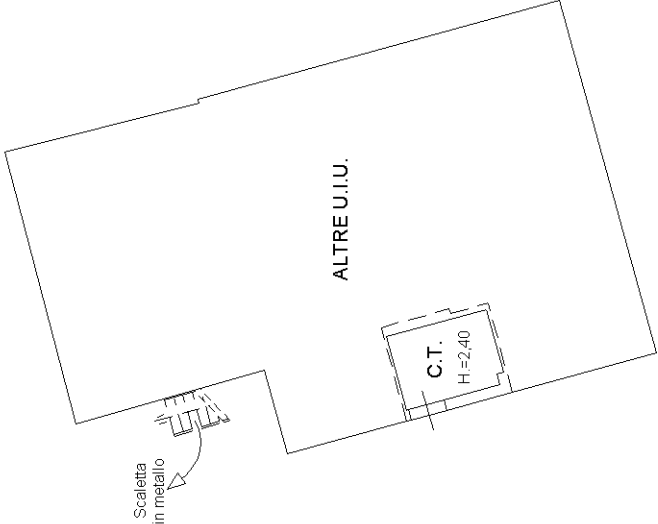


PIANO PRIMO SOTTOSTRADA

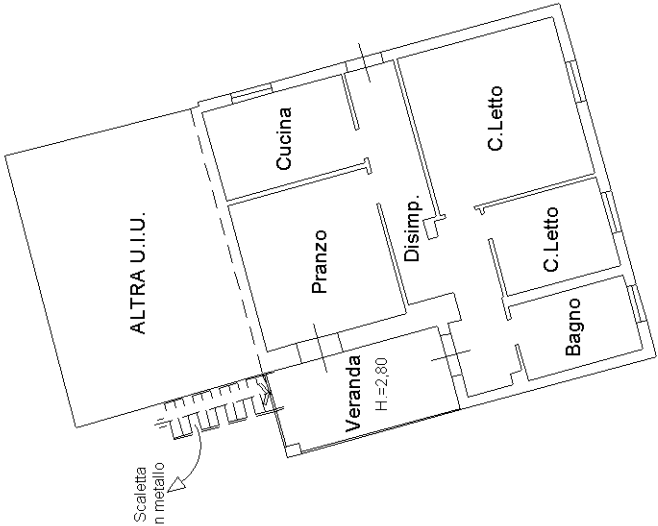

PIANO TERRA


H.m.=2,78

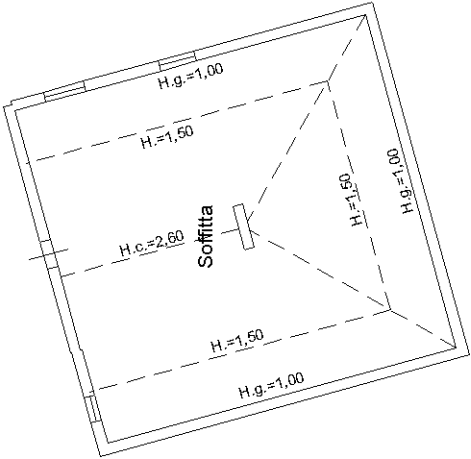

PIANO PRIMO

H.m.=1,80

ORIENTAMENTO
NORD

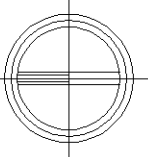

Scala 1:200