



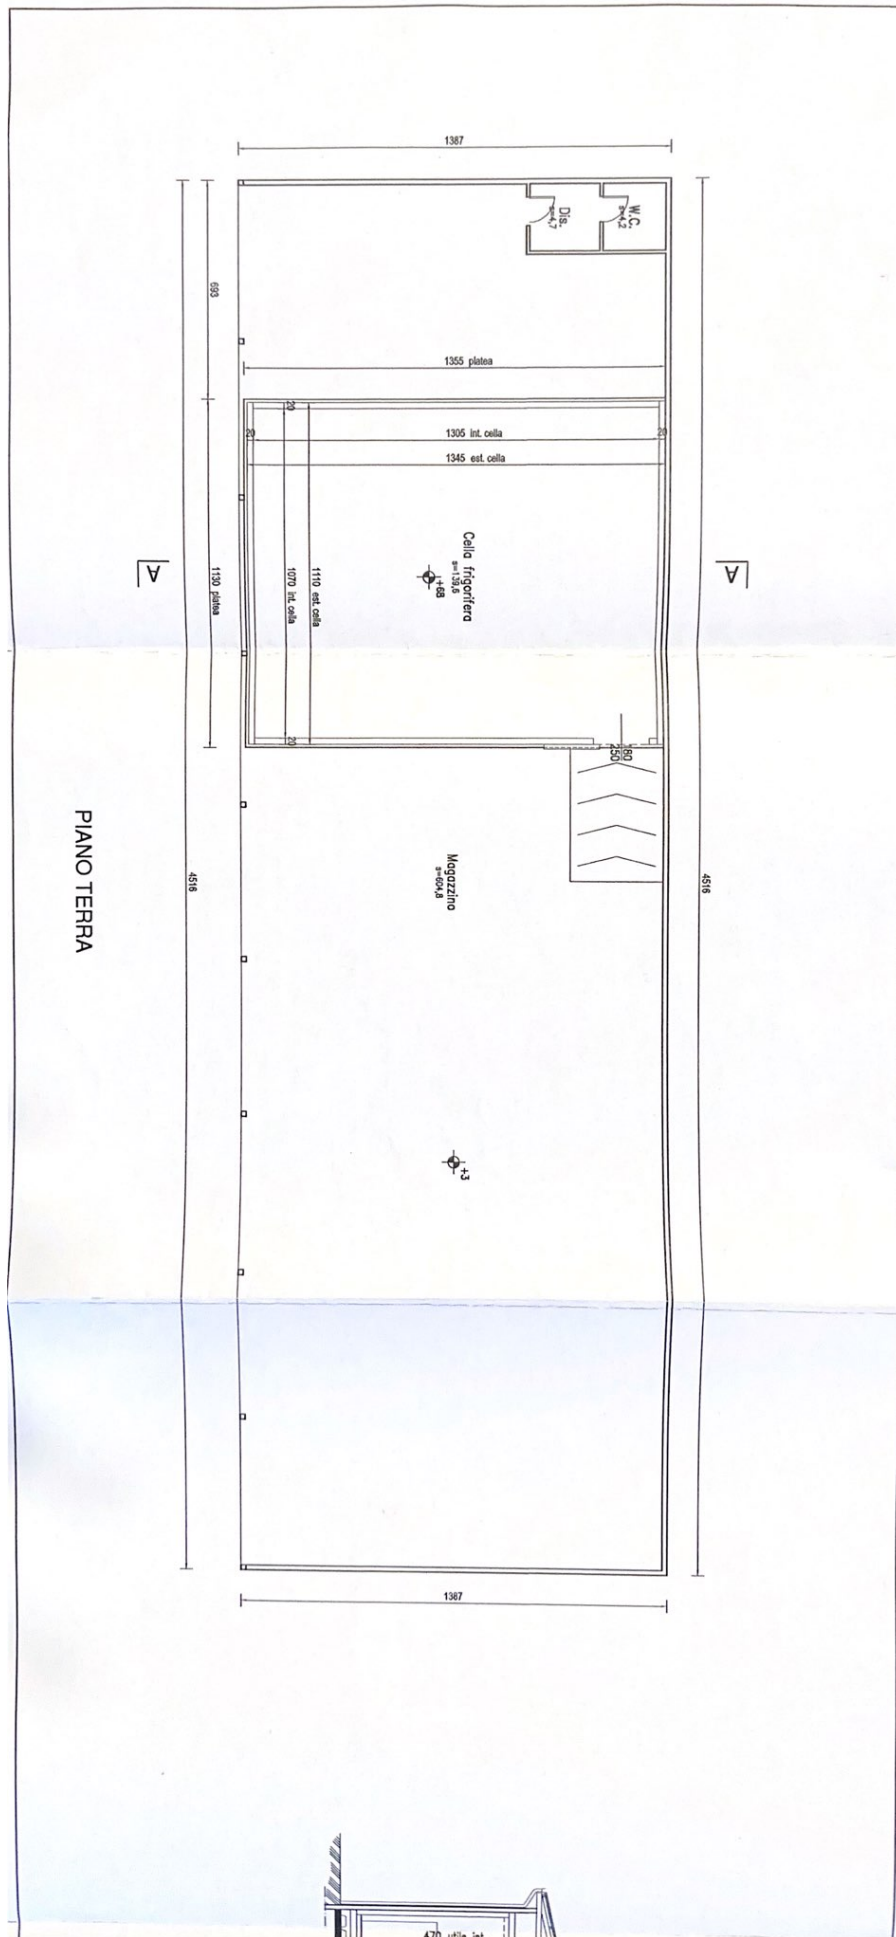

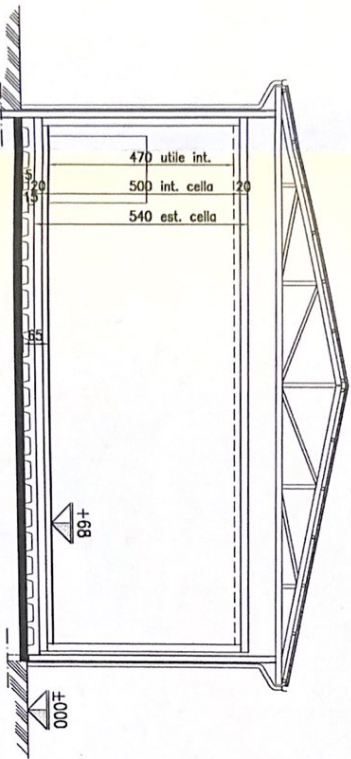

SEZIONE A - A

MIGLIO Tiziano - Geometra		Tel. 02/7191332 Mobile 333909887 e-mail: miglio@tin.it		Via del Tiglio, 3/A - 02020 C.F. MIG. TIZ. SAVA 47524 P.IVA 01422220304	
Tov. n. 2-A		COMMITTENTE BALBO Dario e Viviana e C. s.r.l. Via S. Giovanni, 96/98 - Oleggio -		Firma	
Data 16.10.2003		Descrizione Richiesta rilascio Autorizzazione Sanitaria ex art. 2 Legge 283/62		Disegnato F.M. - 04/07/04	
Scala 1:100		Tipo		Verificato e Firmato	
Aggiornamenti _____ _____ _____		Pianta e Sezione			