

Agenzia delle Entrate
CATASTO FABBRICATI
Ufficio Provinciale di
Messina

Dichiarazione protocollo n. ME0020595 del 01/02/2018

Planimetria di u.i.u. in Comune di Messina

Contrada Baglio O Casicello Villaggio San Michele

civ. SNC

Identificativi Catastali:

Sezione:
Foglio: 97
Particella: 848
Subalterno: 18

Compilata da:
Arno' Roberto

Iscritto all'albo:
Periti Edili

Prov. Messina


N. 706

Scheda n. 1

Scala 1:100

PIANO PRIMO

Area libera su sub. 17

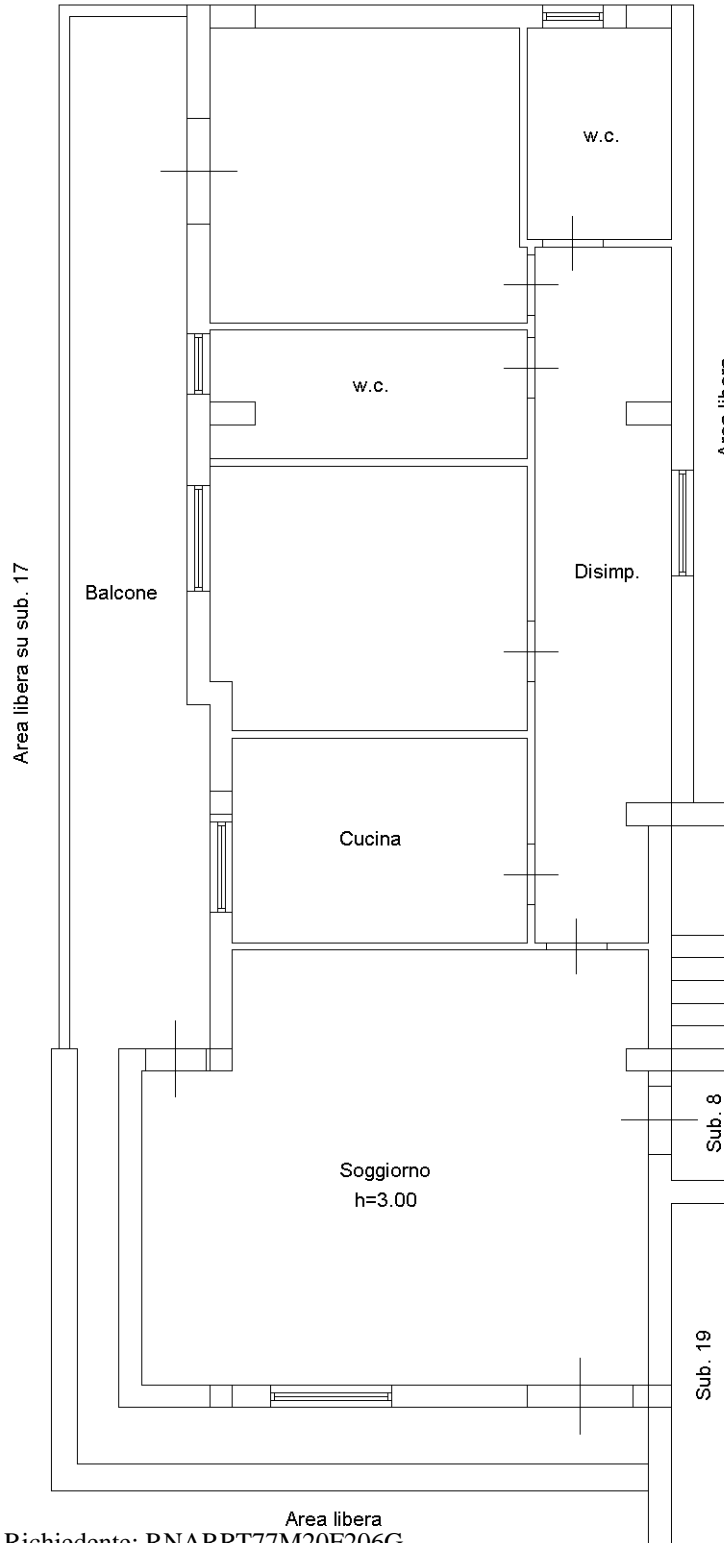

Ultima planimetria in atti