
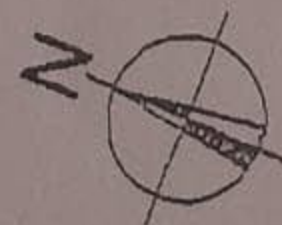


PIANTA PIANO INTERRATO

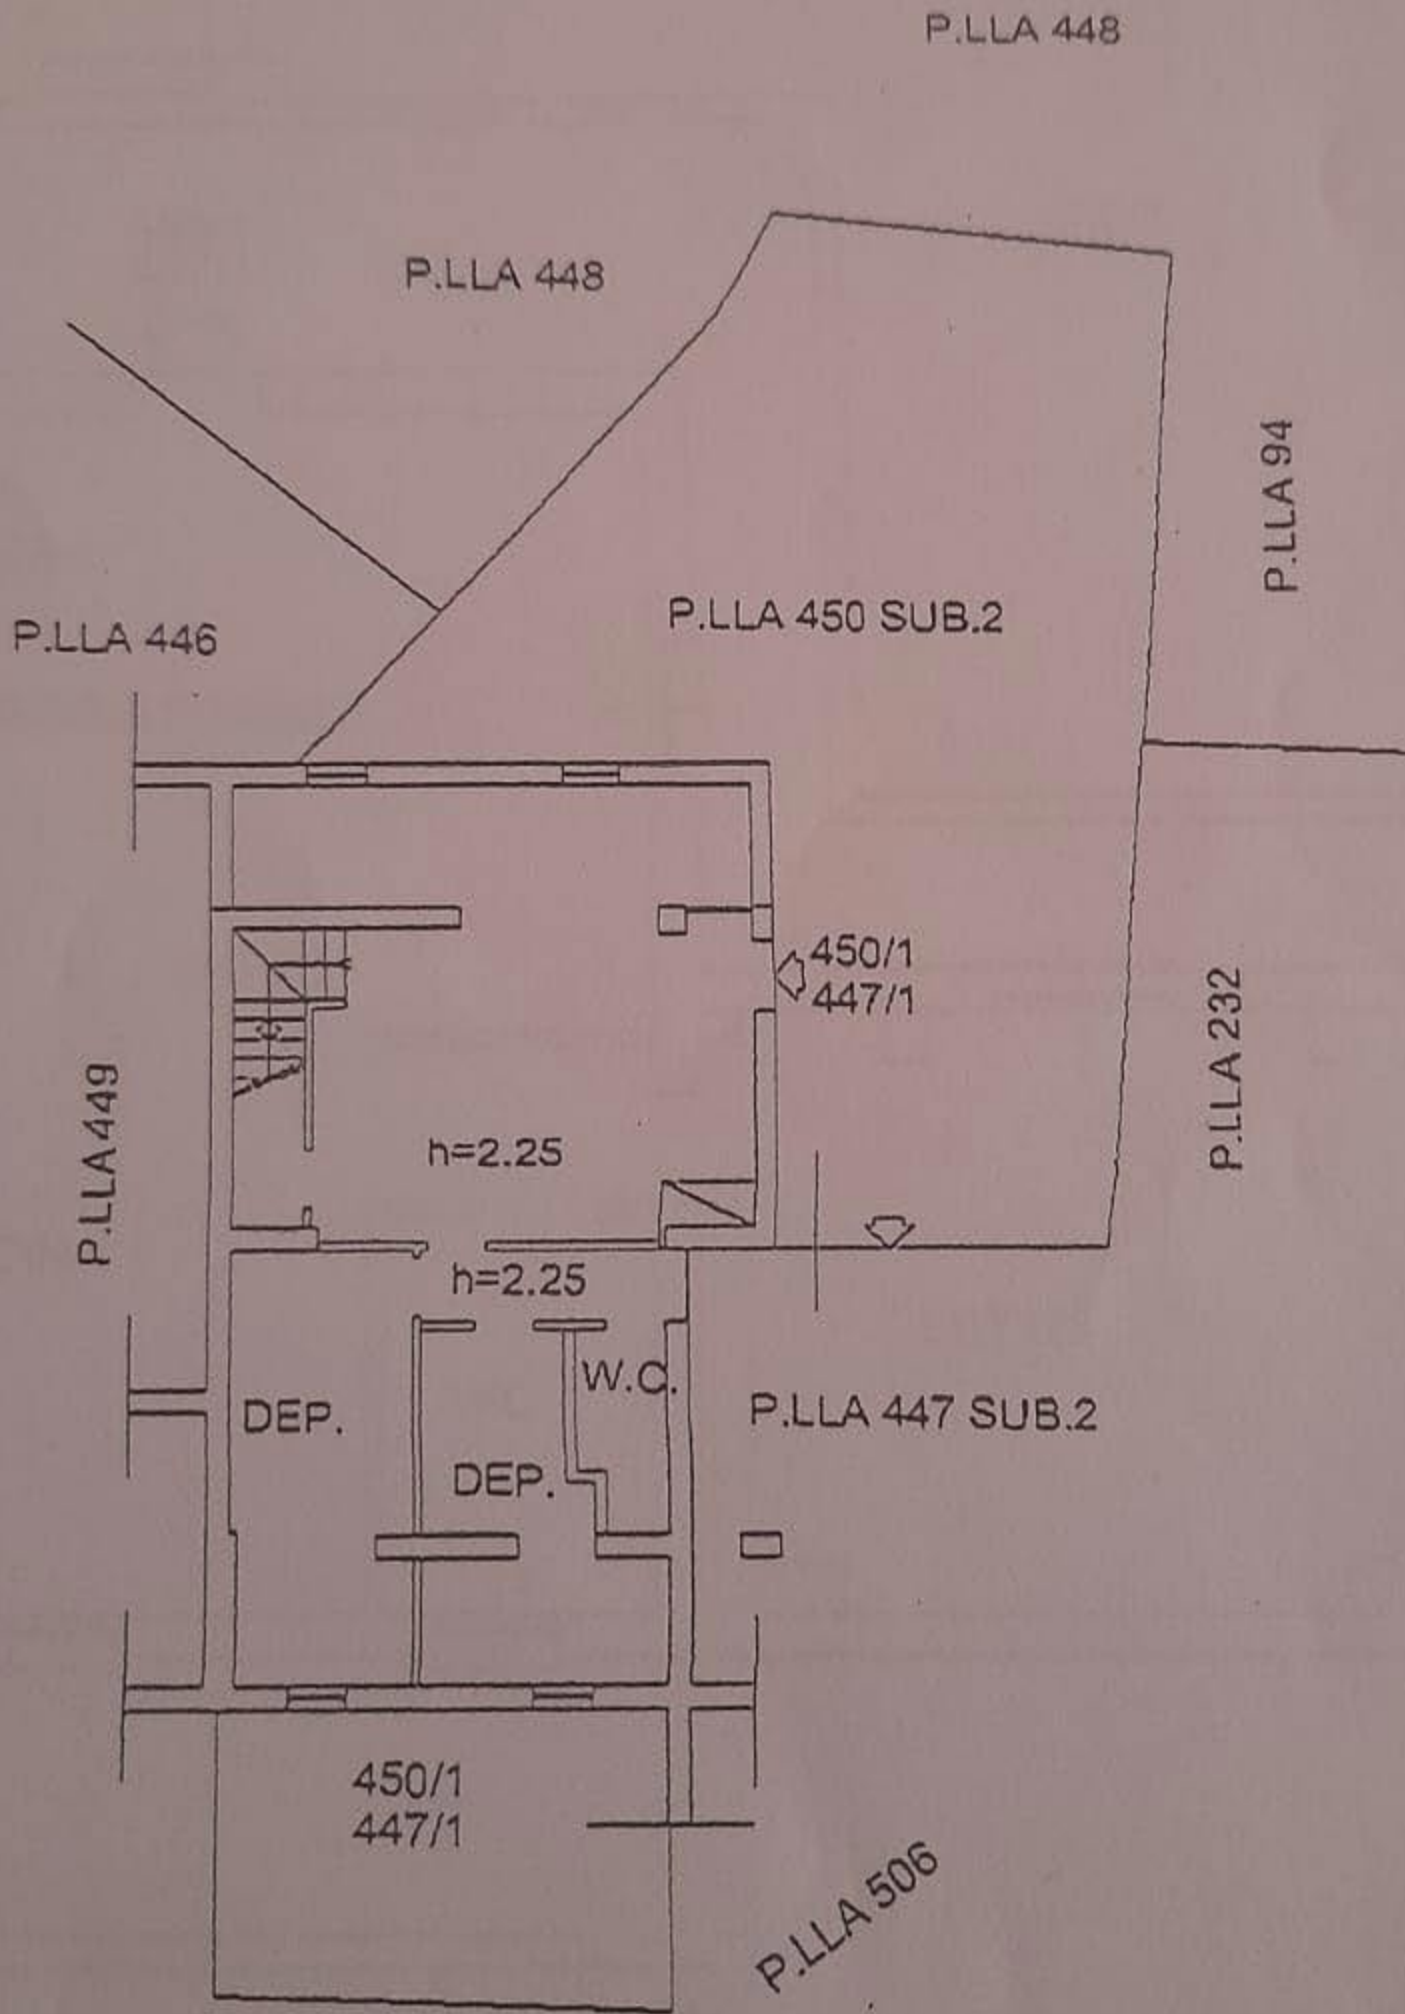


PIANTA PIANO TERRA

P.LLA 446


P.LLA 449

P.LLA 94

P.LLA 232

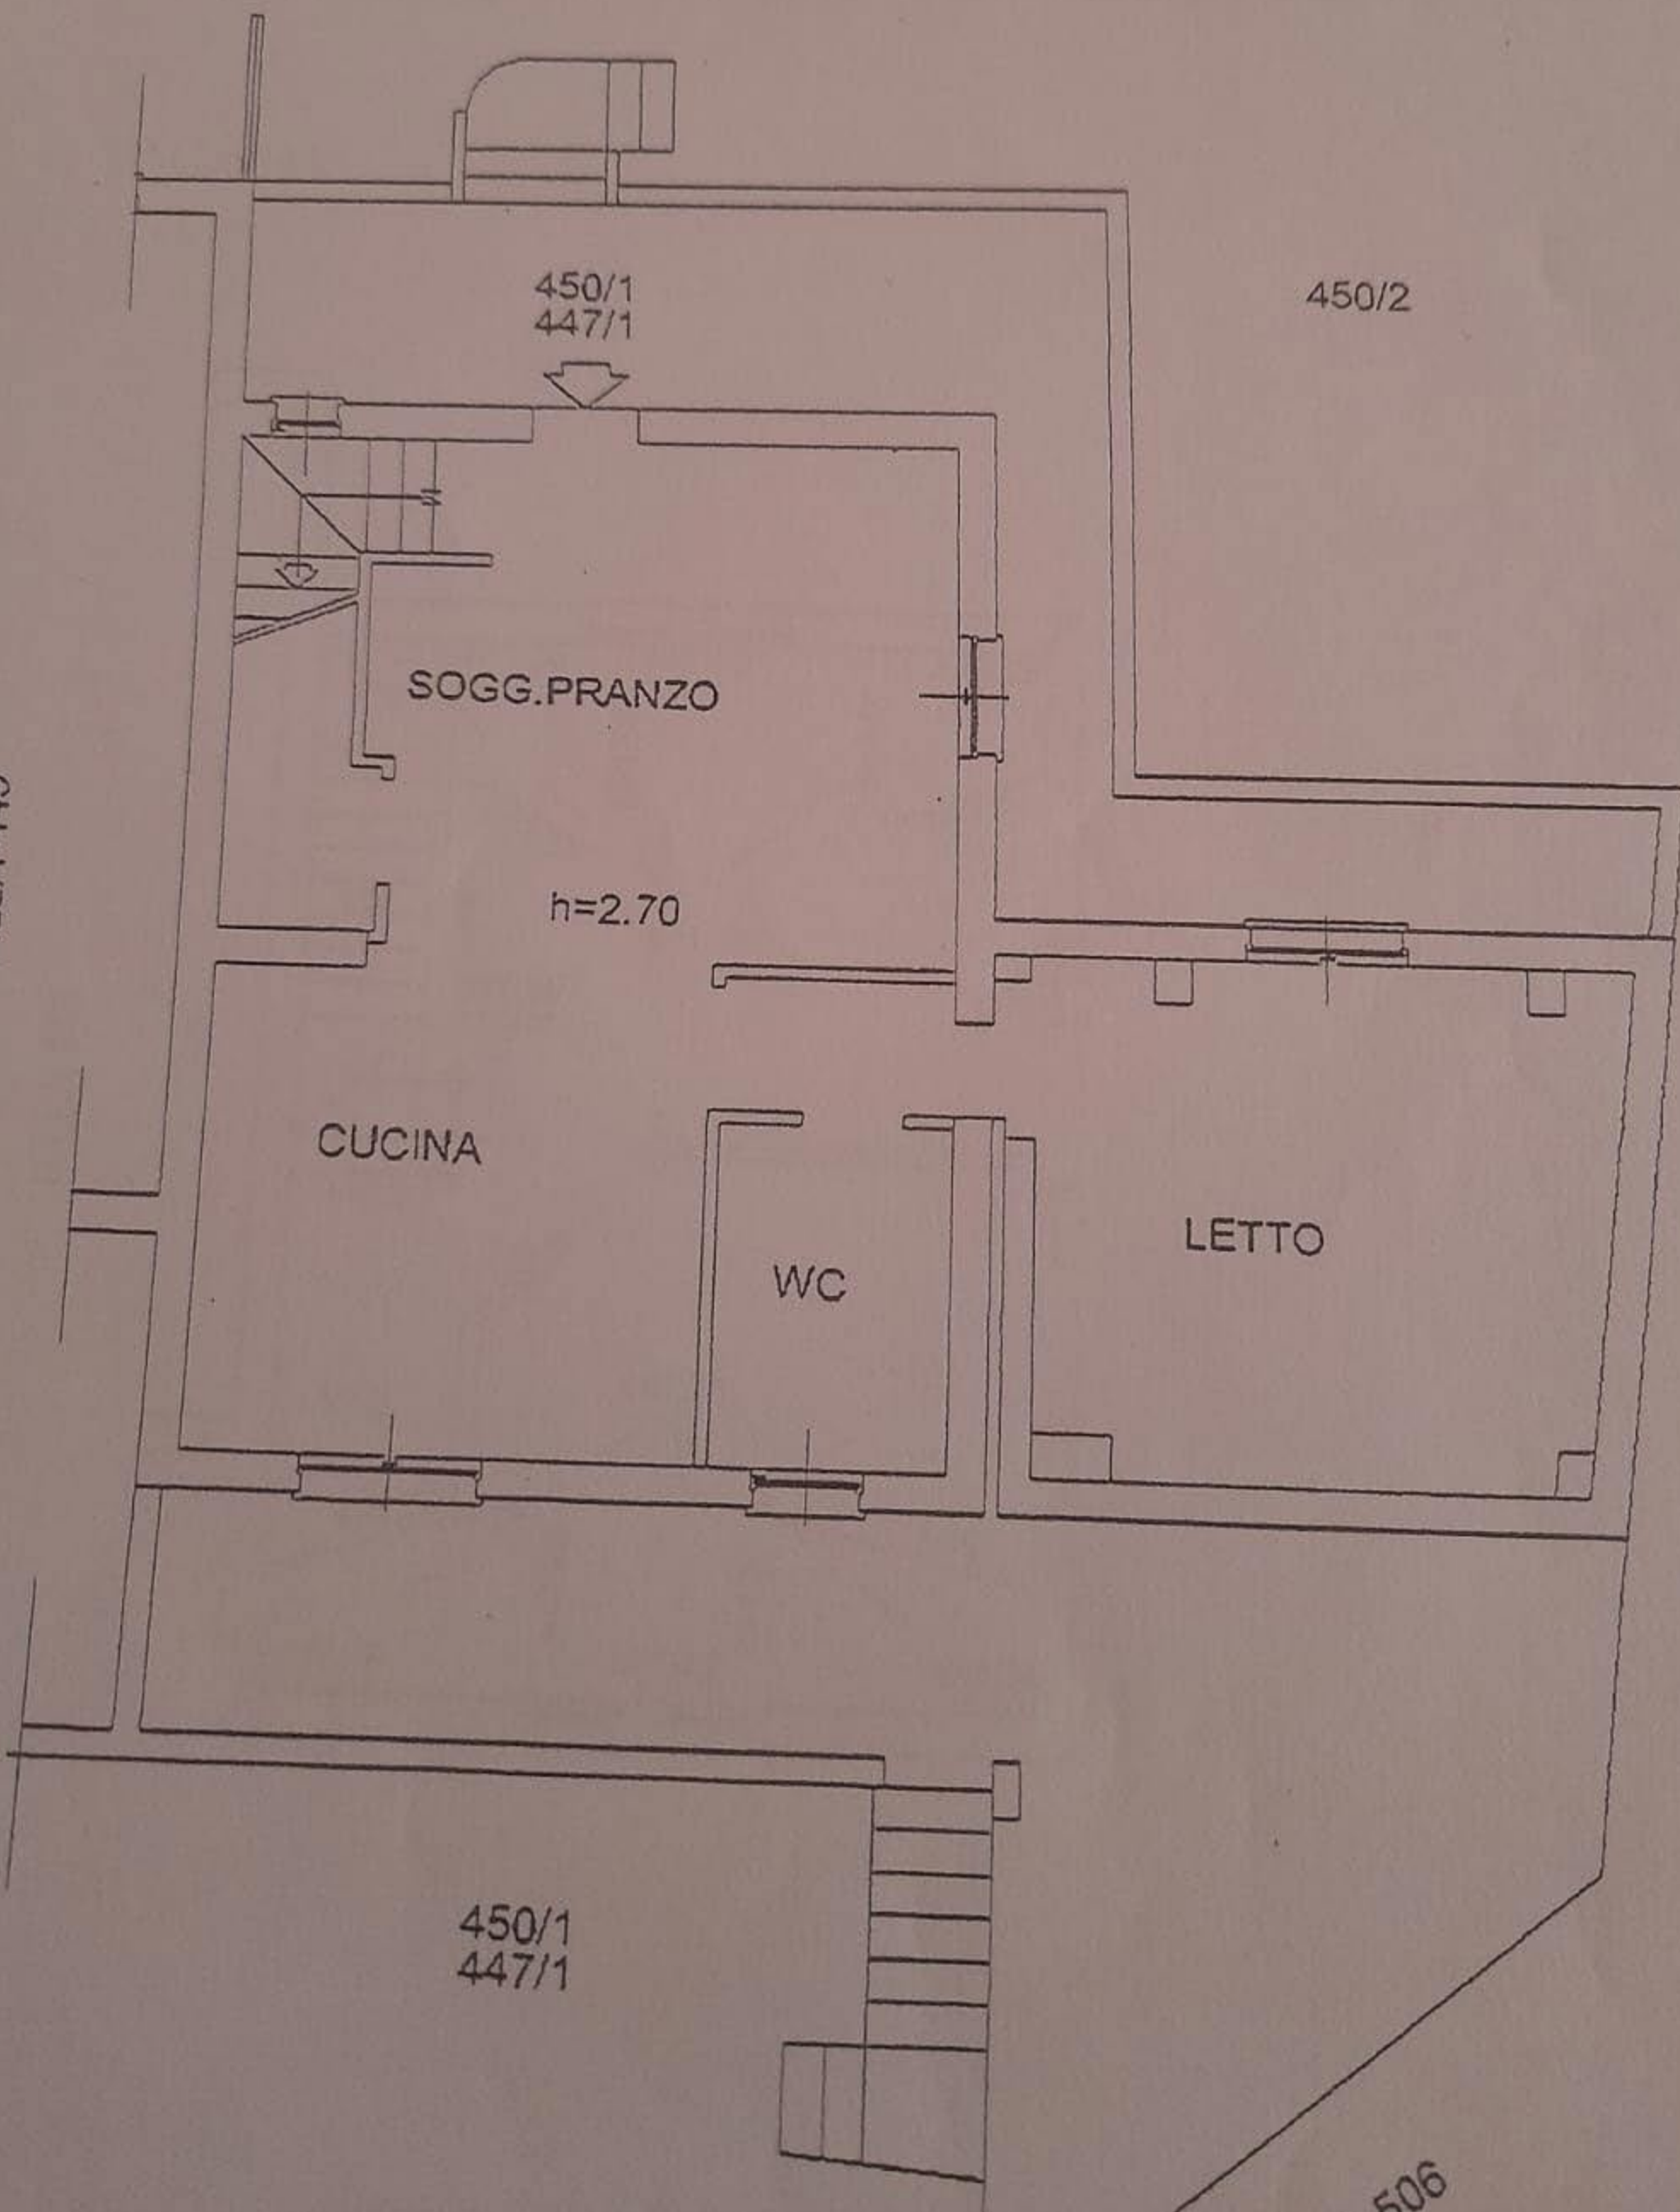

506

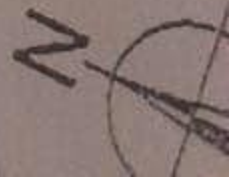

PIANTA PIANO SOTTOTETTO

P.LLA 446

P.LLA 449

