

**Agenzia del Territorio
CATASTO FABBRICATI
Ufficio Provinciale di
Ferrara**

Dichiarazione protocollo n. 000101128 del 16/05/2002

Planimetria di u.i.u. in Comune di Comacchio

Viale Giacomo Leopardi

civ. 9

Identificativi Catastali:

Sezione:

Foglio: 69

Particella: 503

Subalterno: 29

Compilata da:
Novelli Rodolfo

Iscritto all'albo:
Geometri

Prov. Ferrara


N. 1192

Scheda n. 1

Scala 1:200

RISUO TERREZ - H: 2.75

VIALE G. LEOPARDI

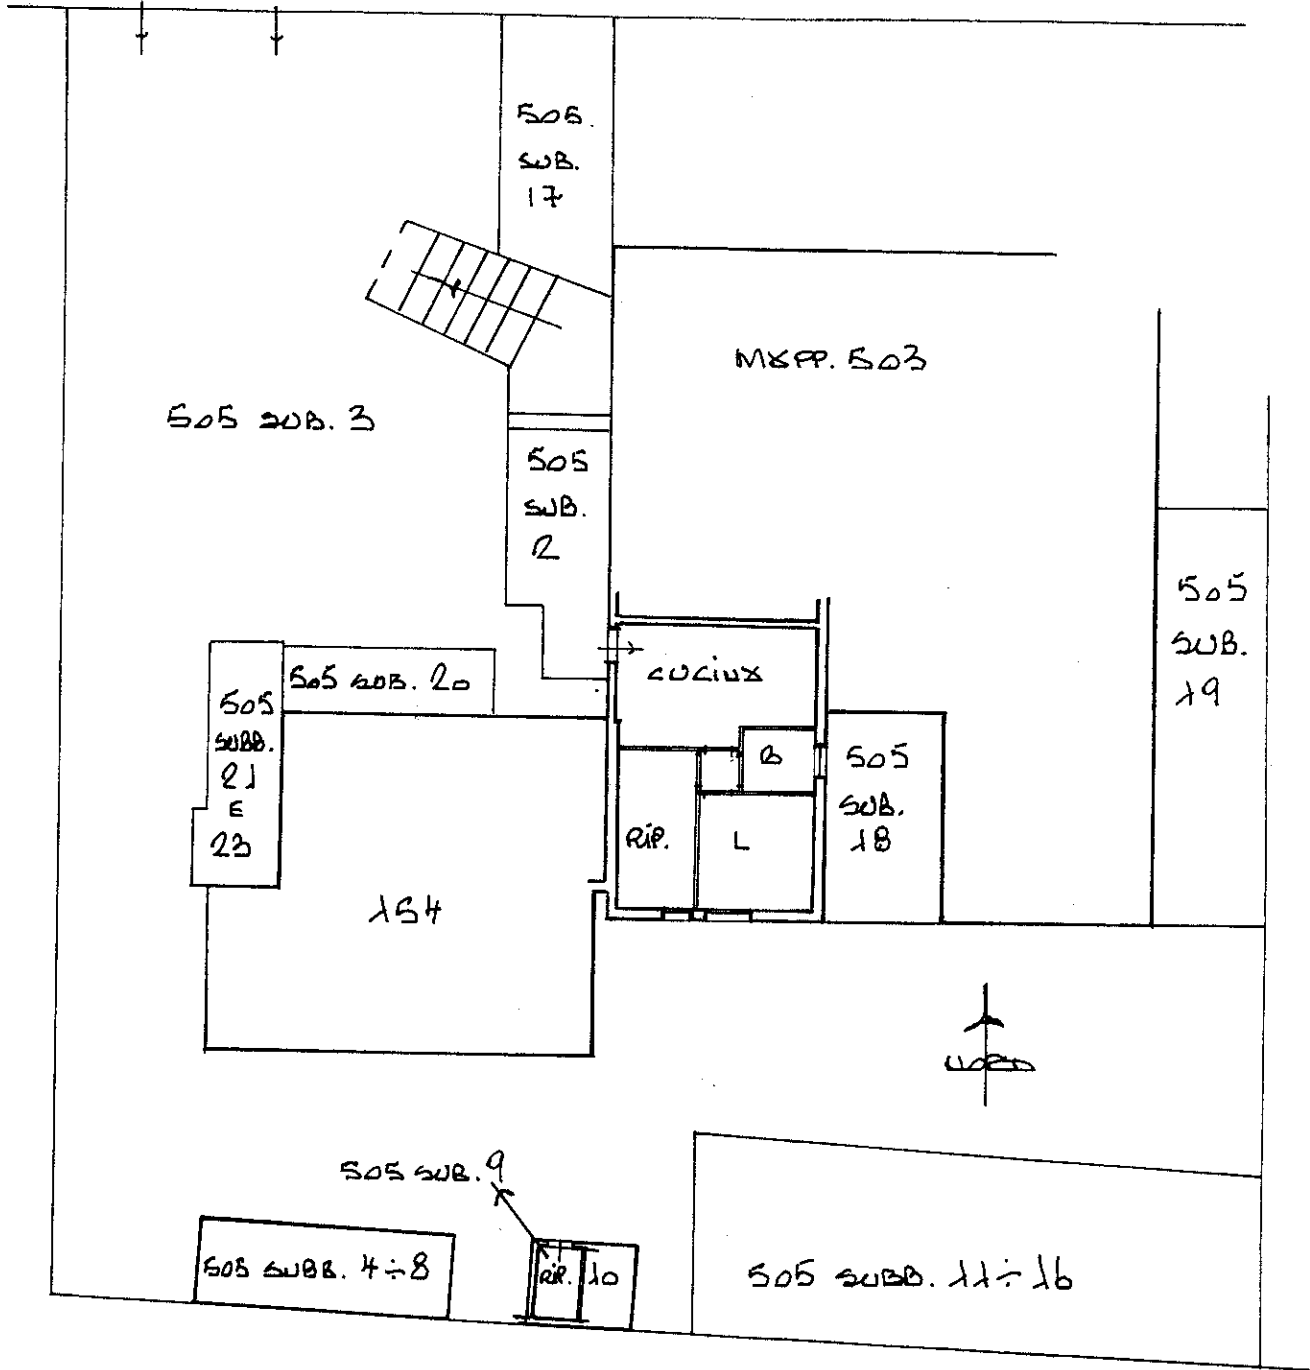

Catasto dei Fabbricati - Situazione al 14/12/2017 - Comune di COMACCHIO (C912) - < Foglio: 69 - Particella: 503 - Subalterno: 29 >
VIALE GIACOMO LEOPARDI n. 9 piano: T;

Ultima planimetria in atti