


STATO di PROGETTO

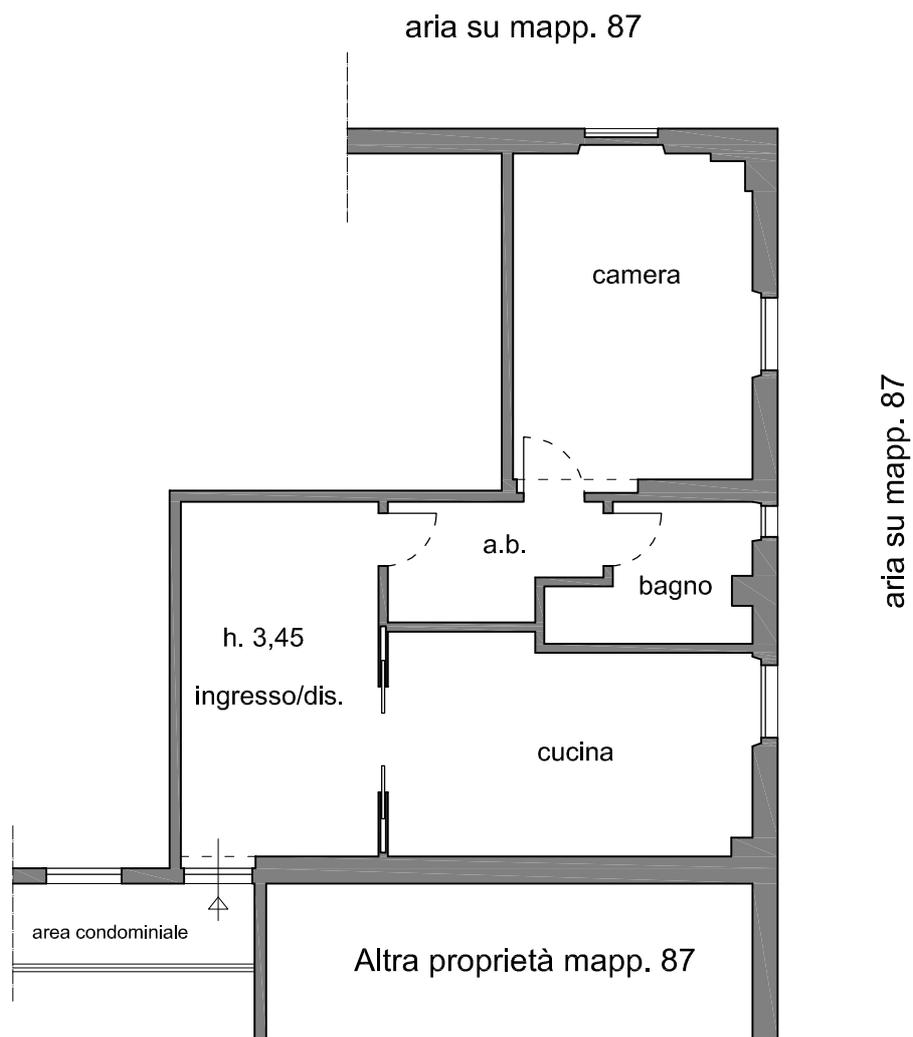

Sup. commerciale mq. 56,80

Scala 1:100
Formato A/4