



EST Alzato 1:50

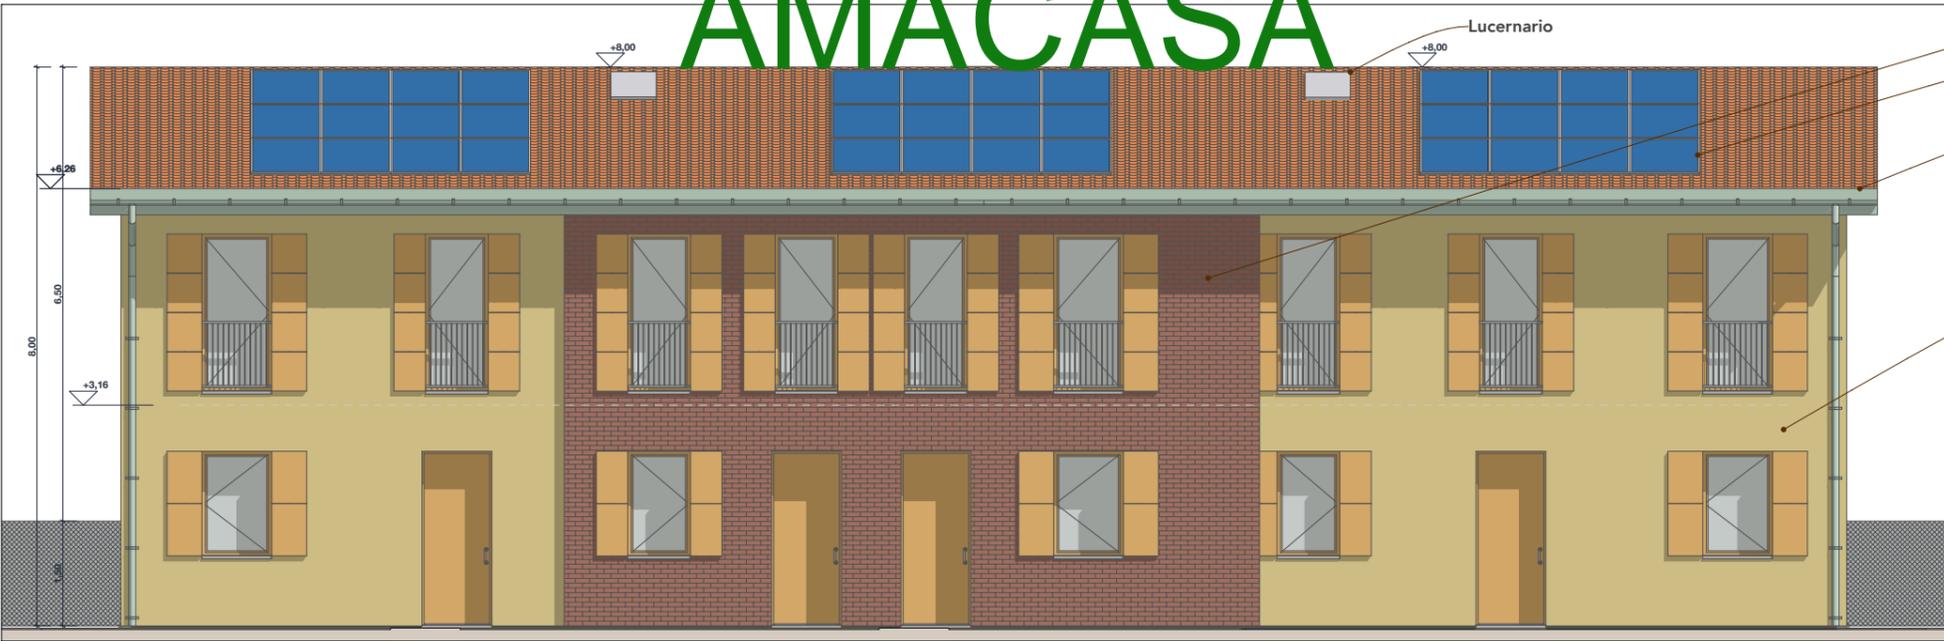


OVEST Alzato 1:50

- Lucernario
- Mattone Facciavista
- Pannelli fotovoltaici
- Copertura in legno con manto in tegole
- Muratura Intonacata

AMACASA

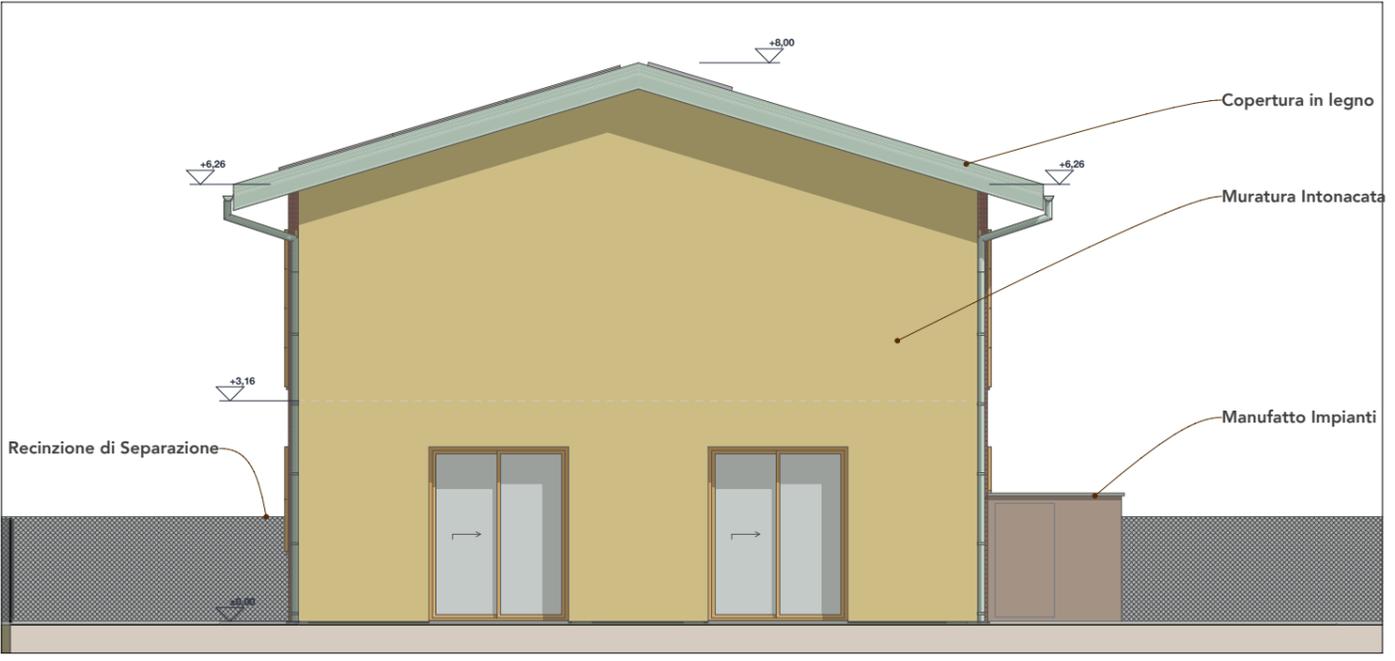

SUD Alzato 1:50

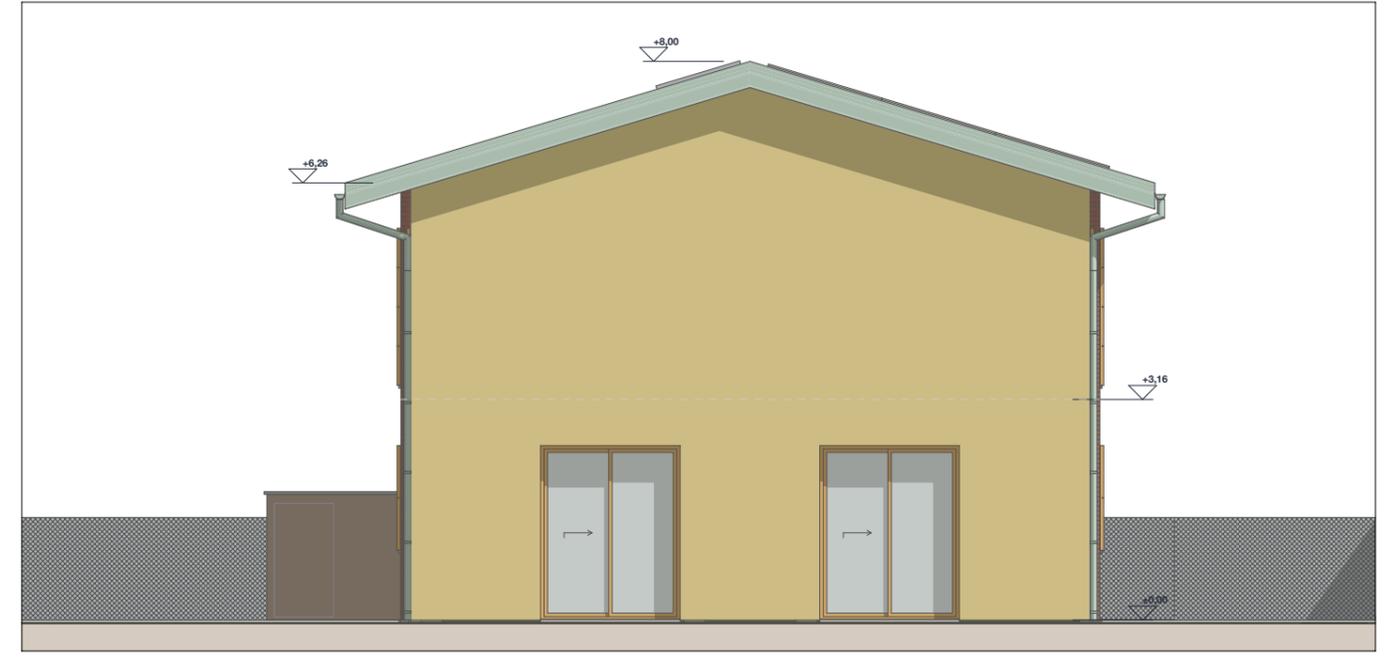

NORD Alzato 1:50