


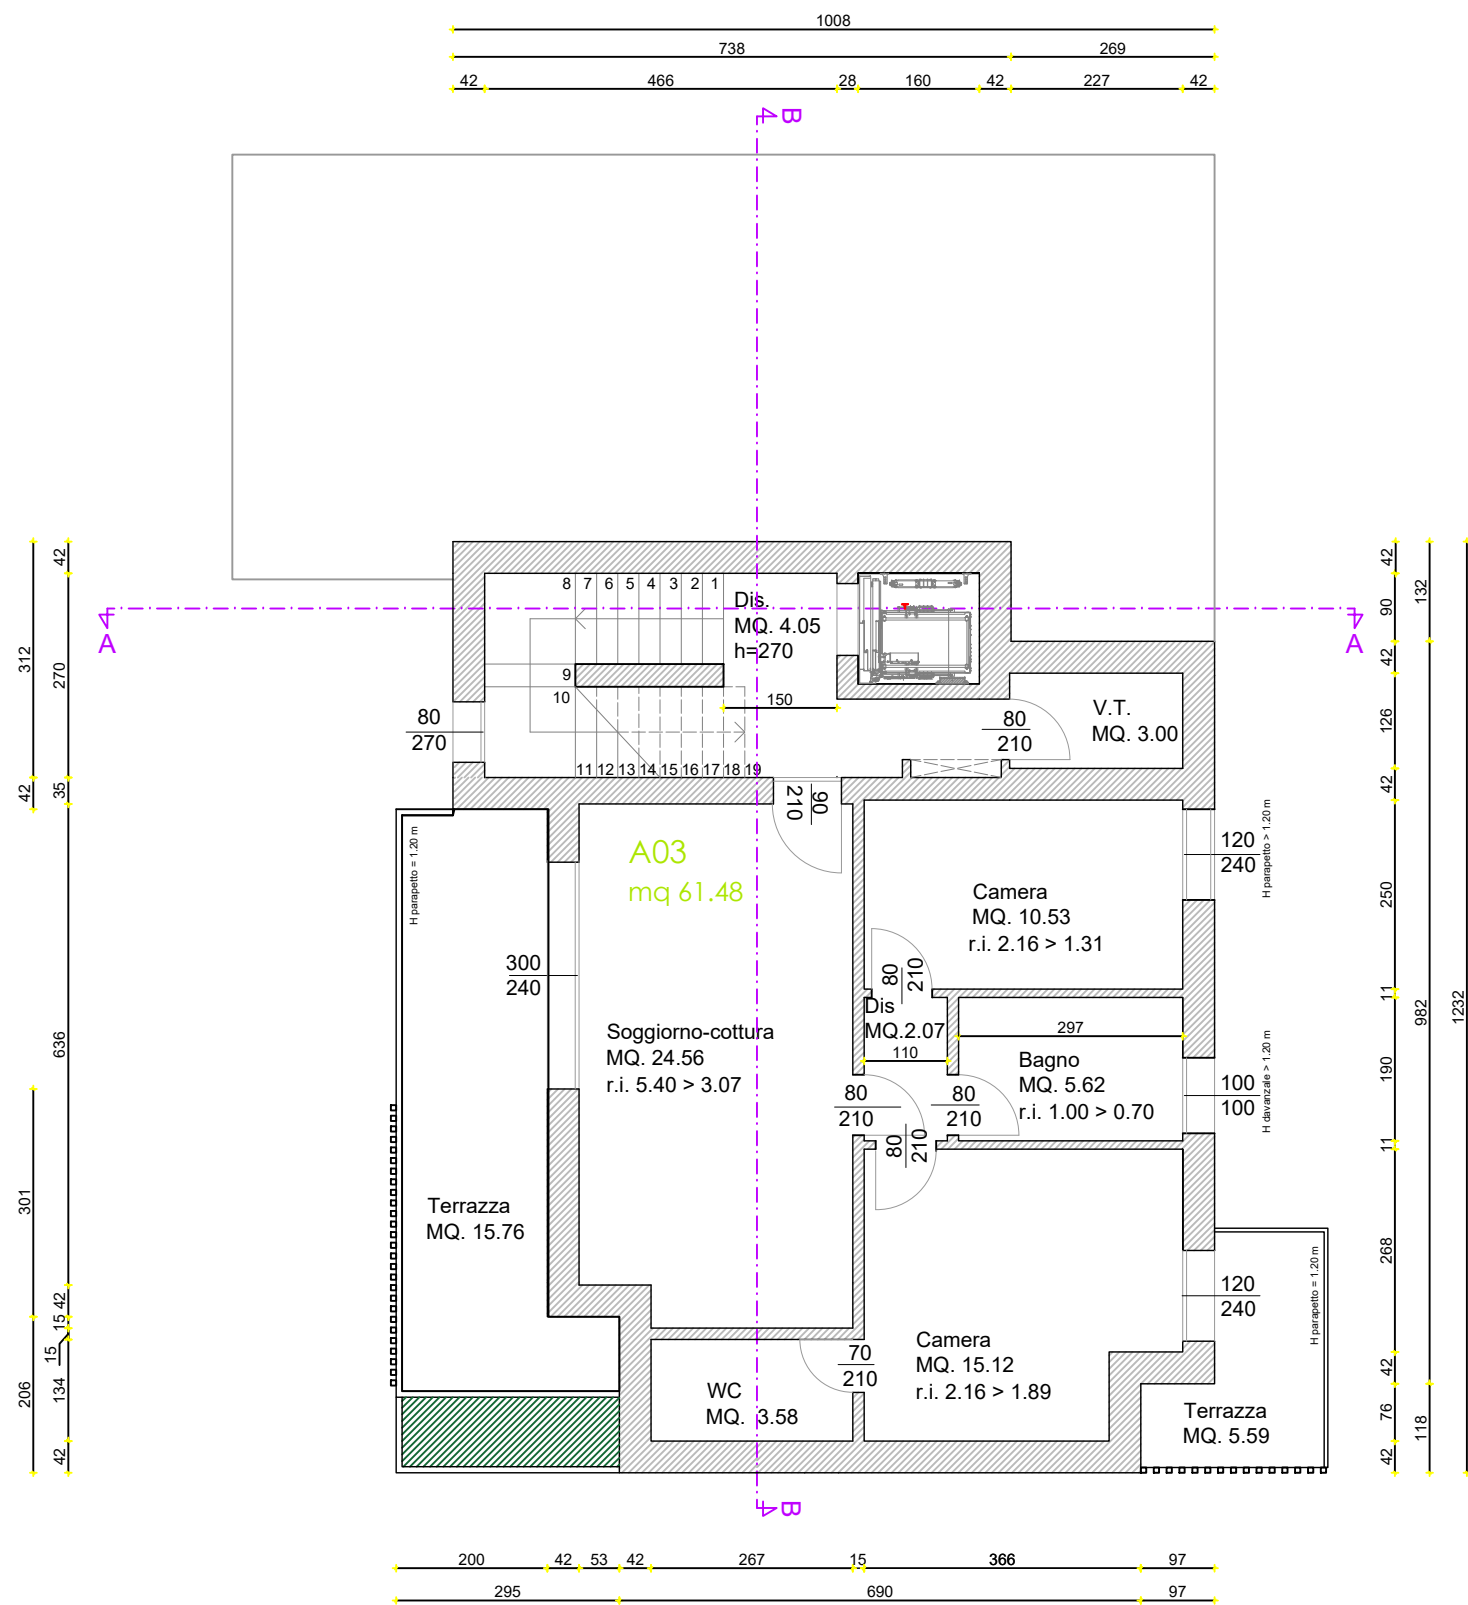


Pianta Piano Primo







Pianta Piano Secondo

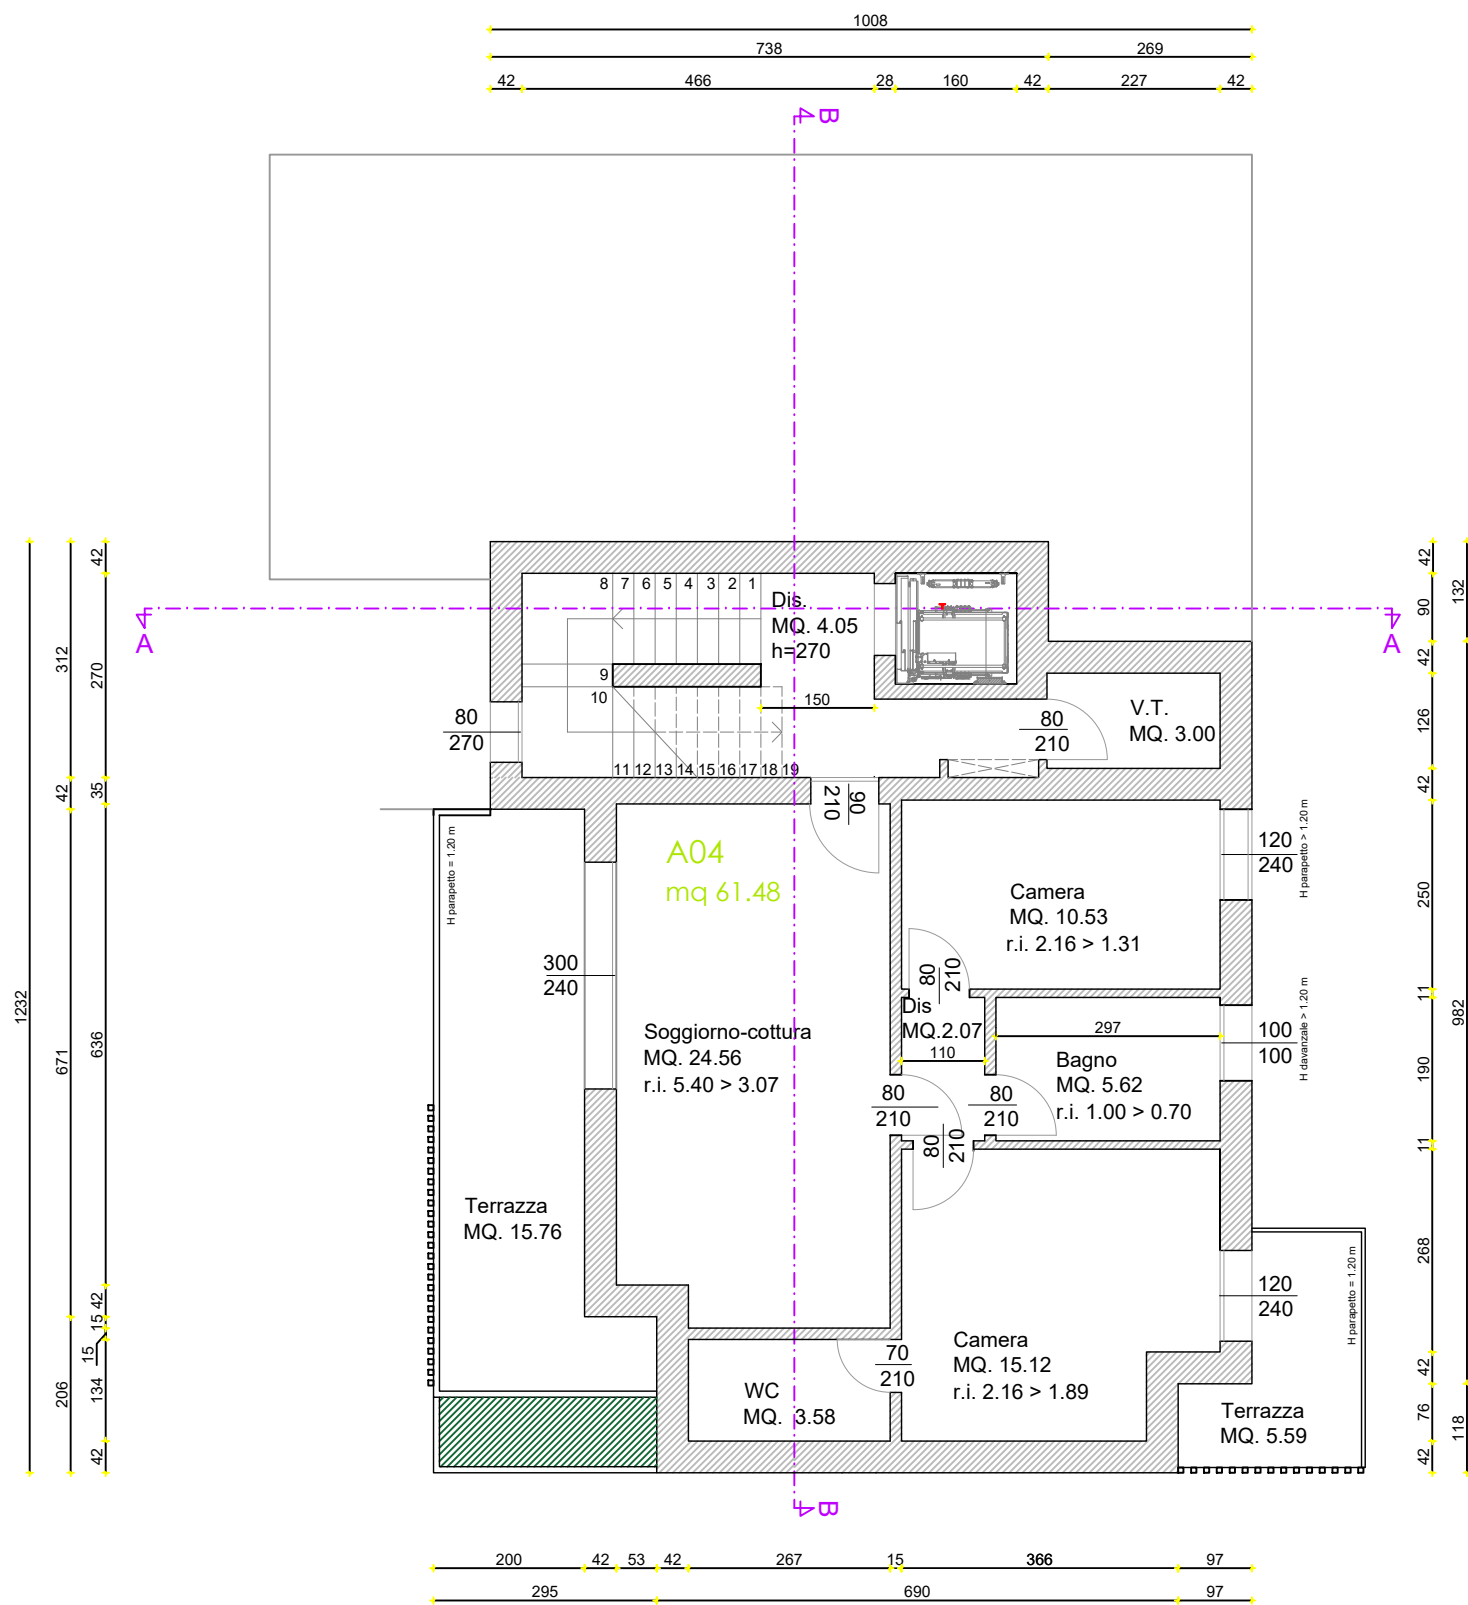


Pianta Piano Terzo

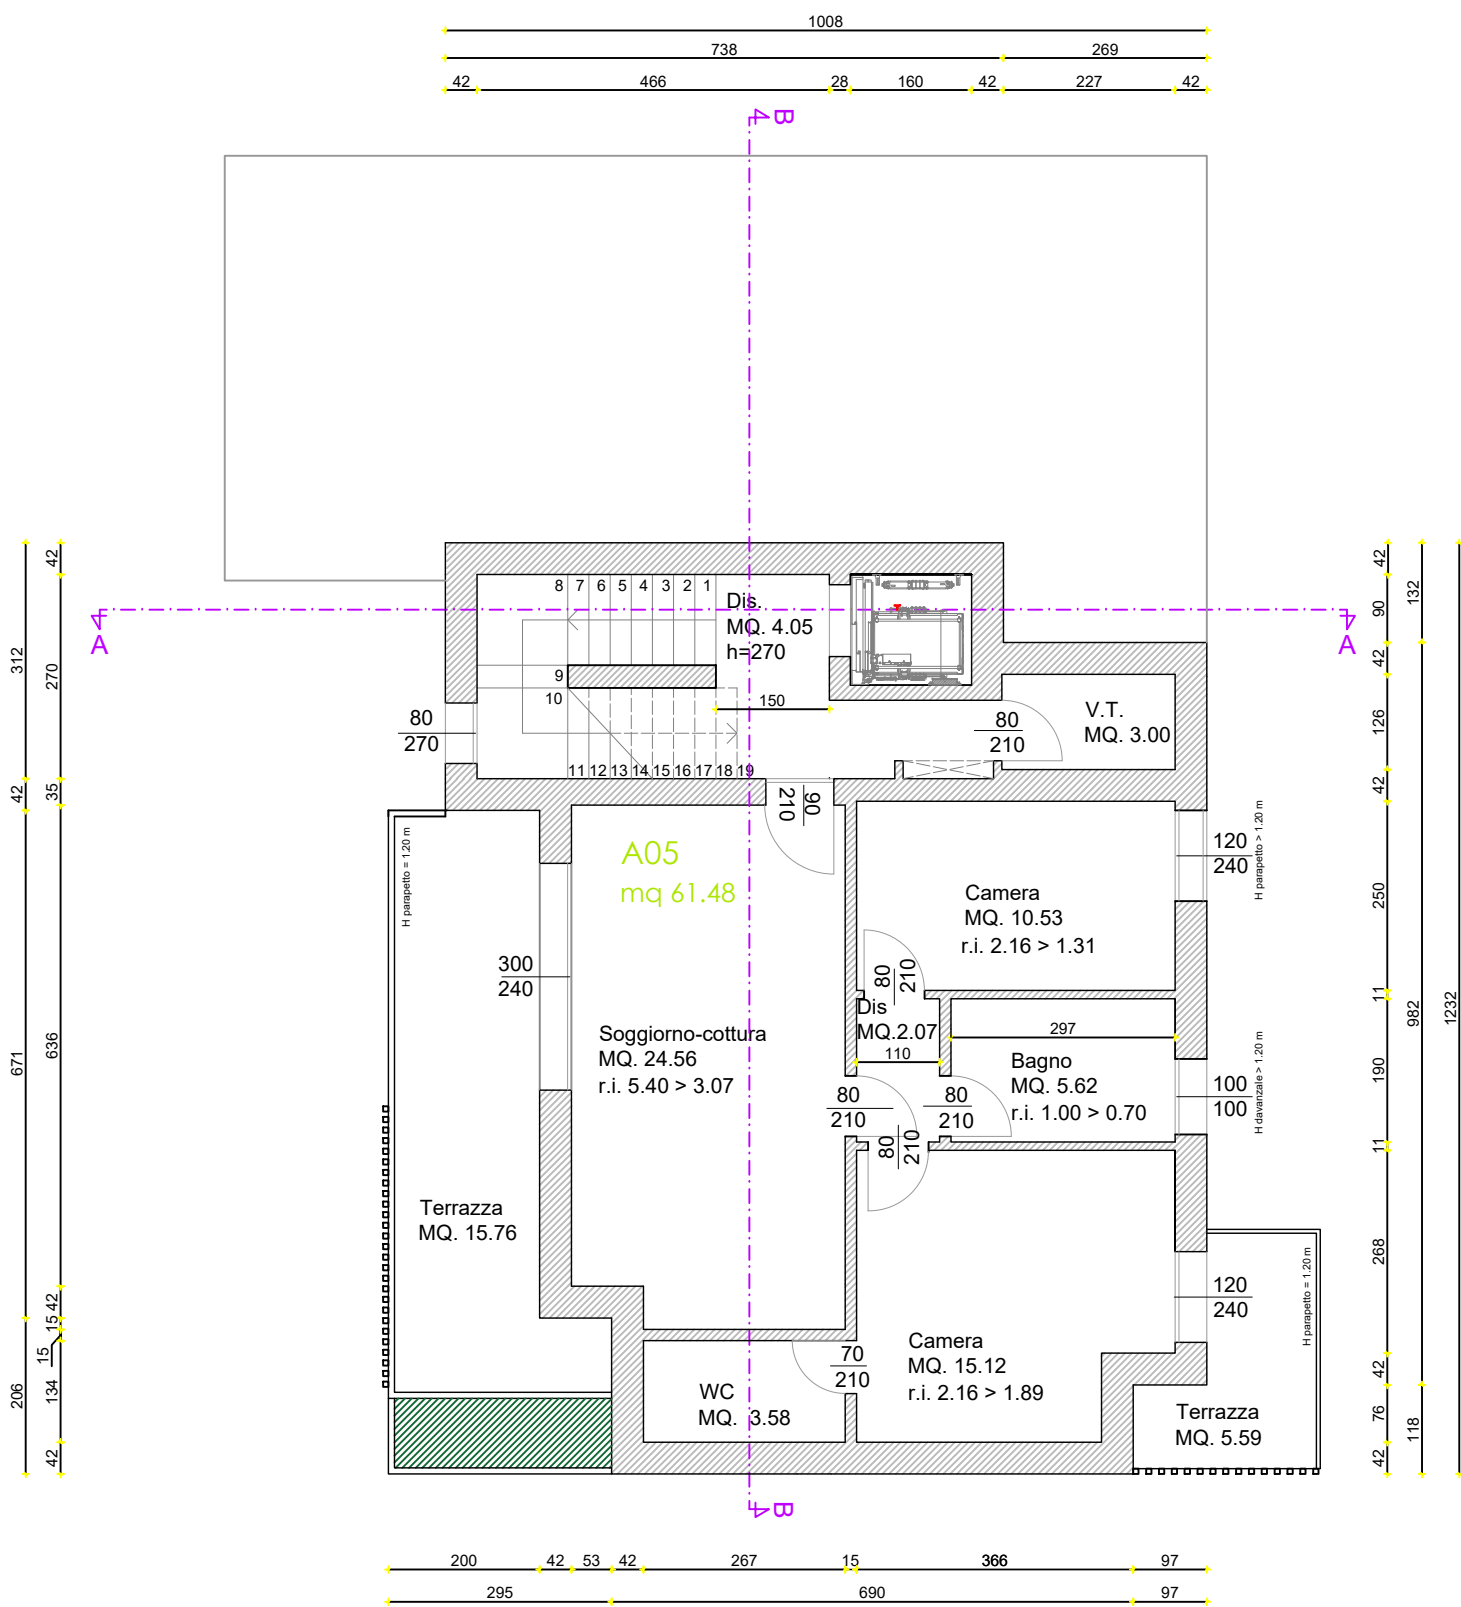

Pianta Piano Quarto

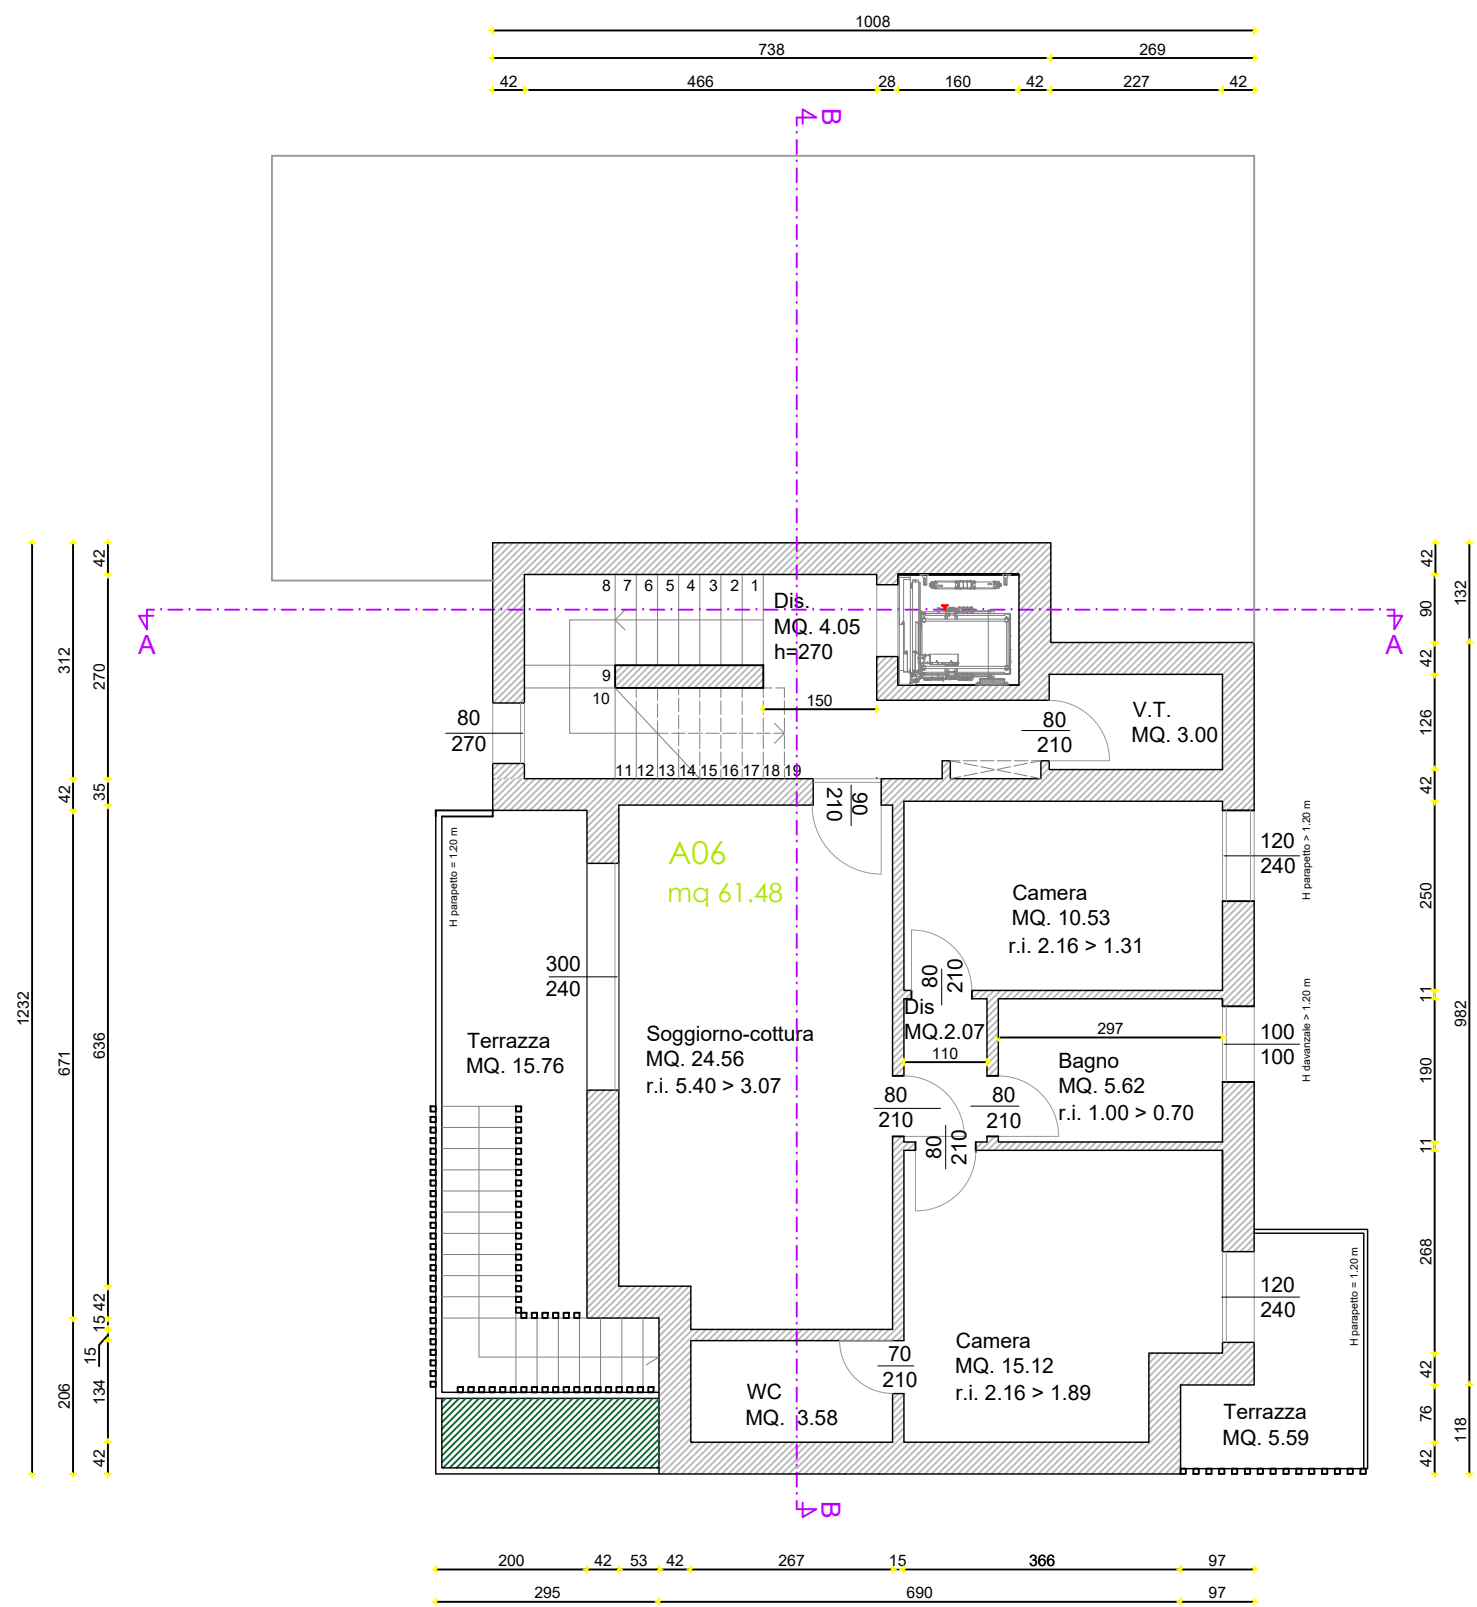

Pianta Piano Quinto

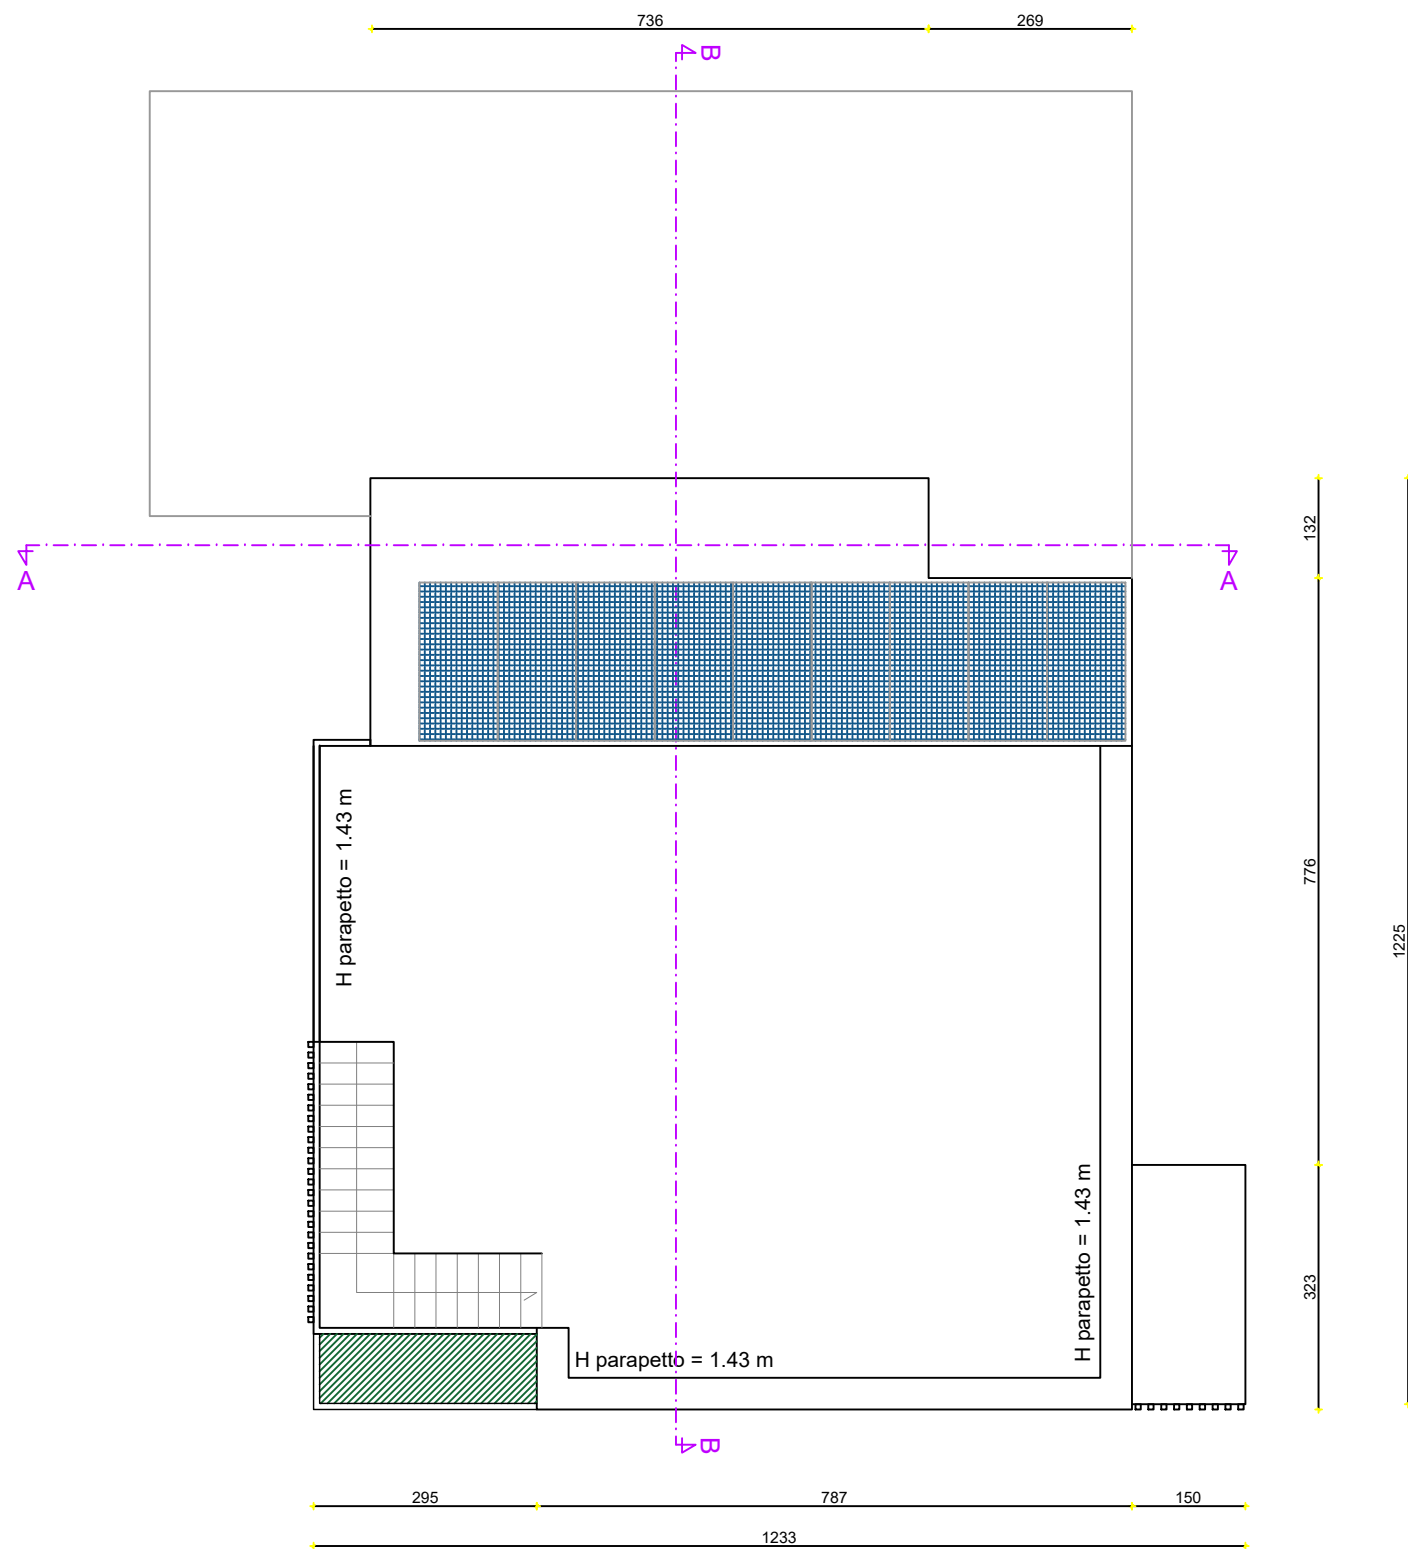

Pianta Copertura