


Agenzia delle Entrate
CATASTO FABBRICATI
Ufficio Provinciale di
Chieti

Dichiarazione protocollo n. _____ del _____	
Comune di Guardiagrele	
Via Grele _____ civ. 28	
Identificativi Catastali:	Compilata da: Panaccio Augusto
Sezione:	Iscritto all'albo: Ingegneri
Foglio: 14	
Particella: 210	
Subalterno: 3	Prov. Chieti N. 00684


Planimetria
Scheda n. 1 Scala 1:200

PIANO TERRA

Part. 4315

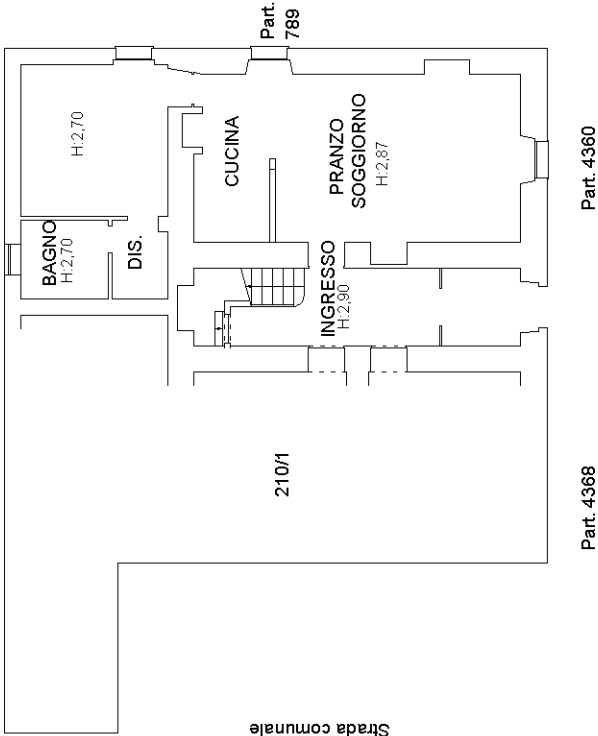

PIANO PRIMO

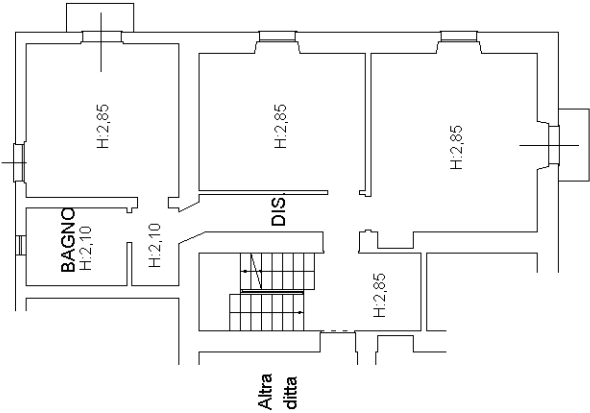

PIANO SECONDO

