


# APP.TO 2 MQ.87,40

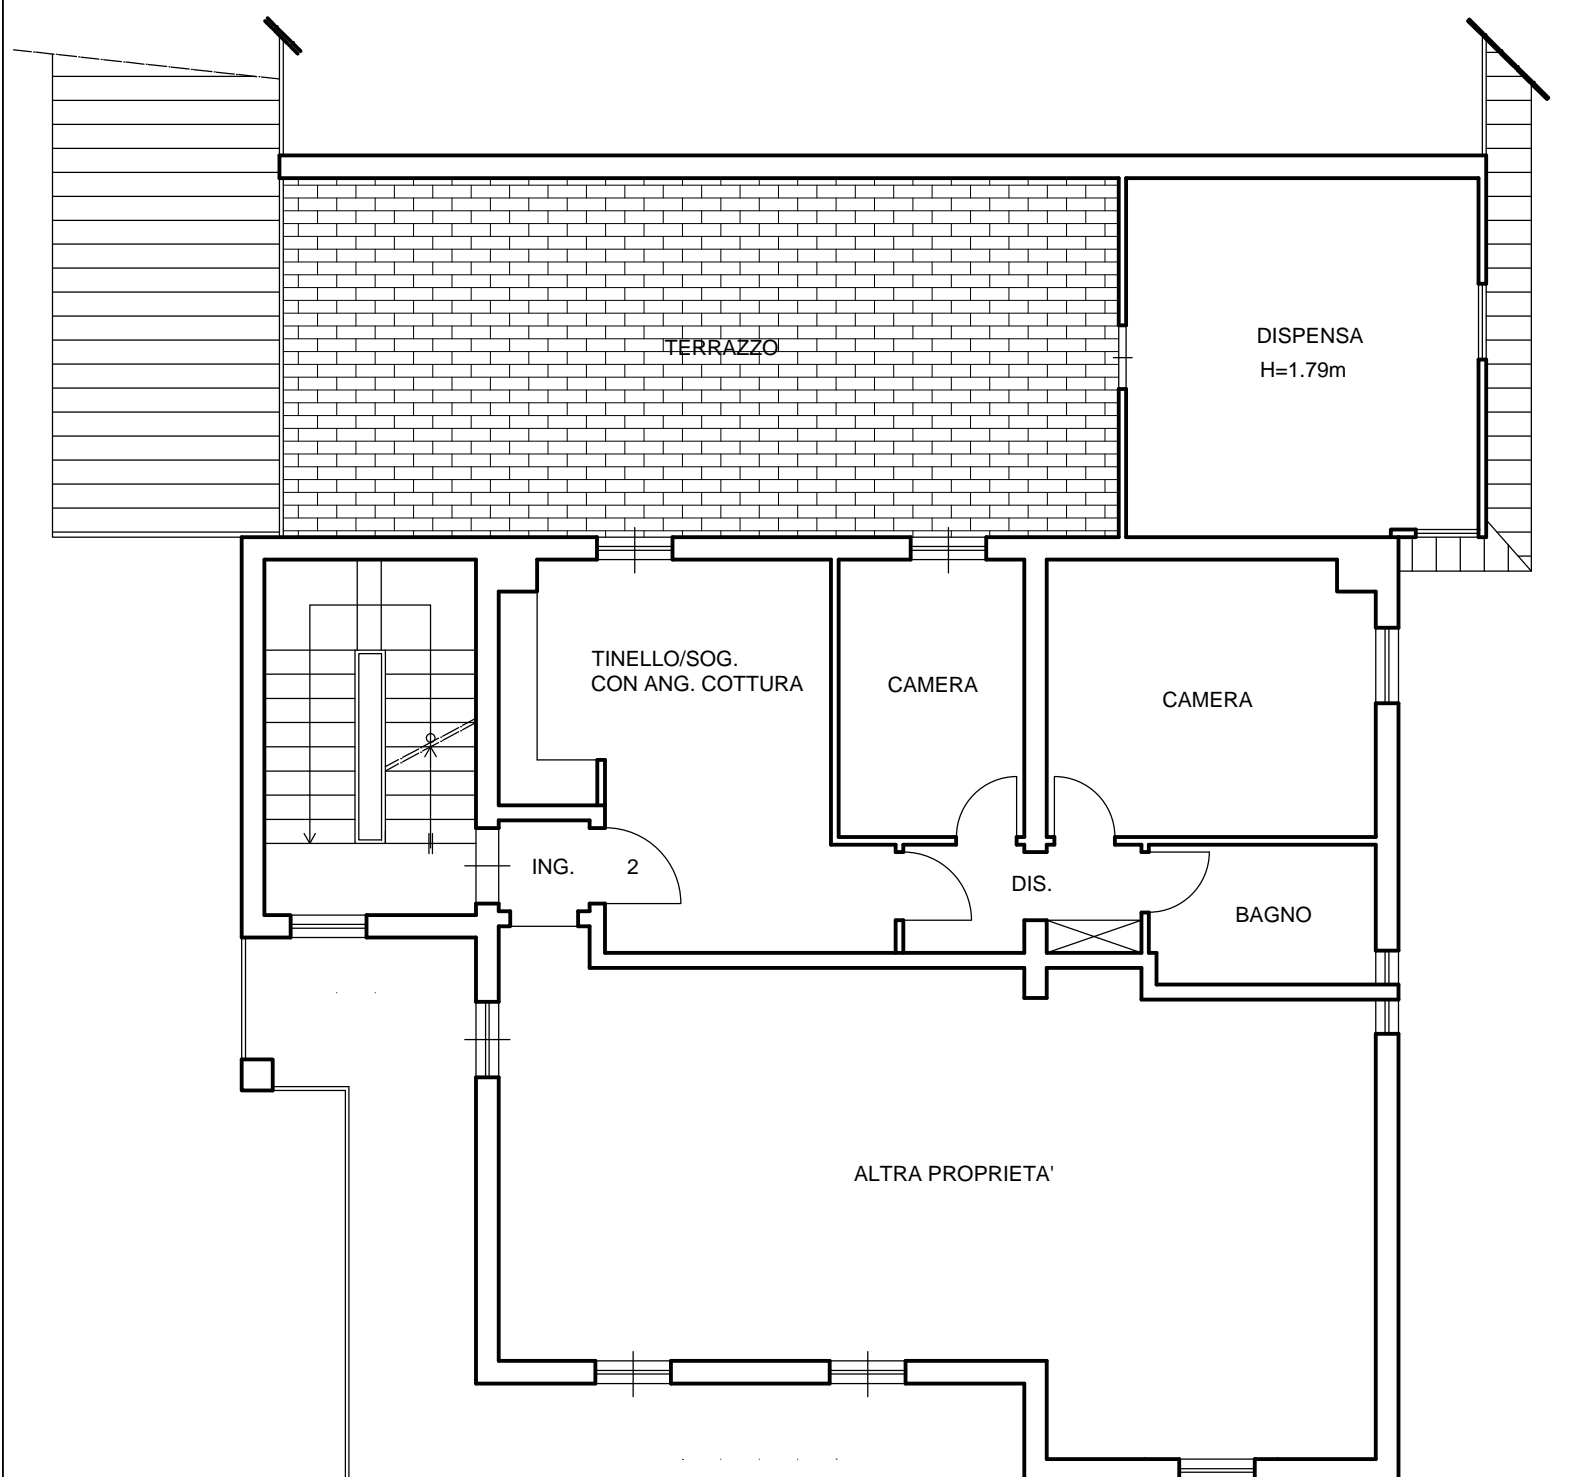

# PIANTA PIANO PRIMO