


Agenzia delle Entrate
CATASTO FABBRICATI
 Ufficio Provinciale di
 Roma

| | |
|---|----------------------------------|
| Dichiarazione protocollo n. _____ del _____ | |
| Comune di Roma | |
| Via Elio Lampridio Cerva | civ. 94 |
| Identificativi Catastali: | Compilata da: Garzia Marco |
| Sezione: | Iscritto all'albo: Architetti |
| Foglio: 882 | Prov. Roma |
| Particella: 399 | N. 11310 |
| Subalterno: 603 | |

Planimetria
 Scheda n. 1 Scala 1:100

Via Elio Lampridio Cerva

ABITAZIONE
 Piano 1 - Int. 1a
 H 274

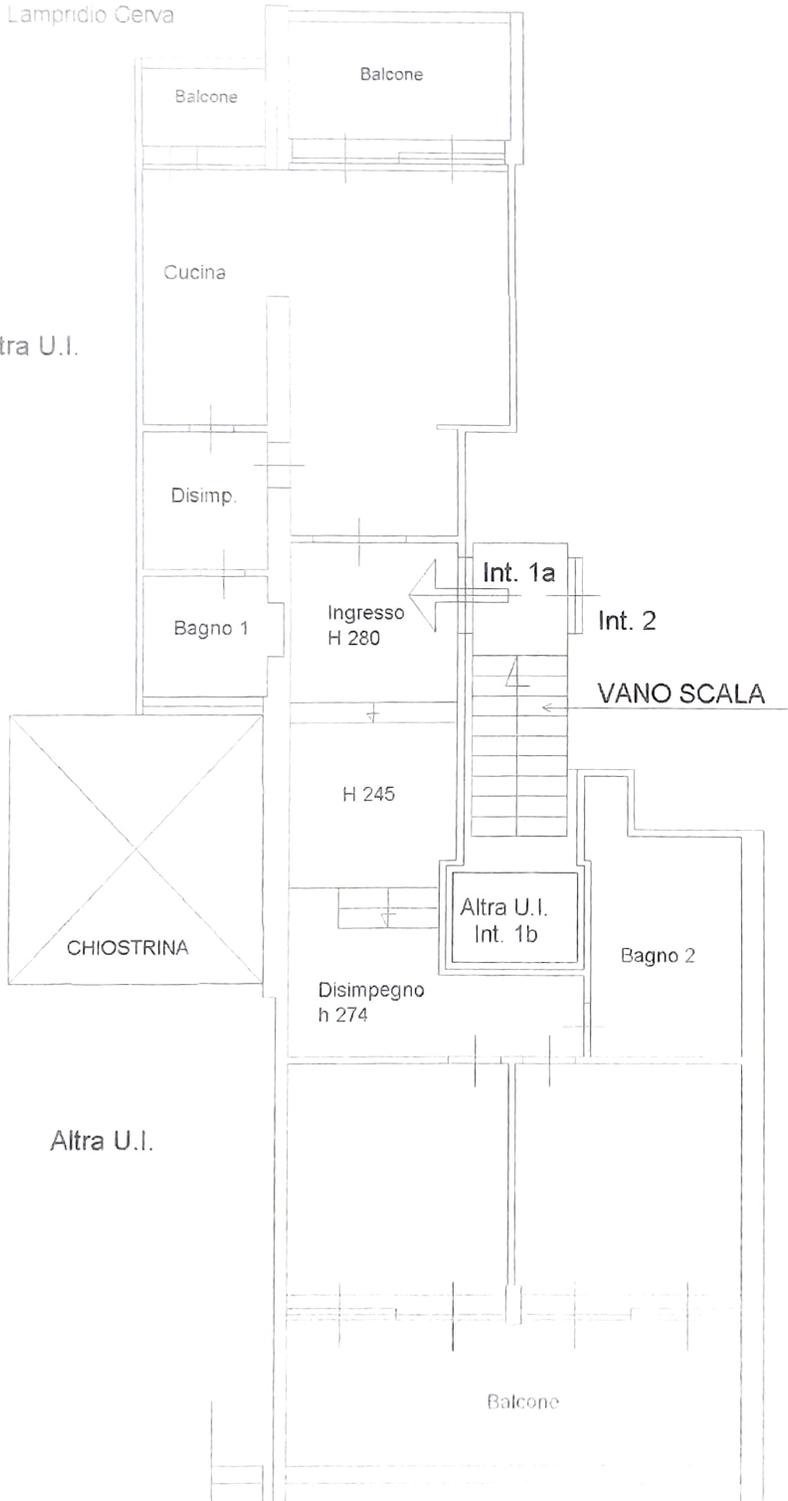

Area esterna
 condominiale

Orientamento



Scala 1: 100

Via Antonio Veranzio