




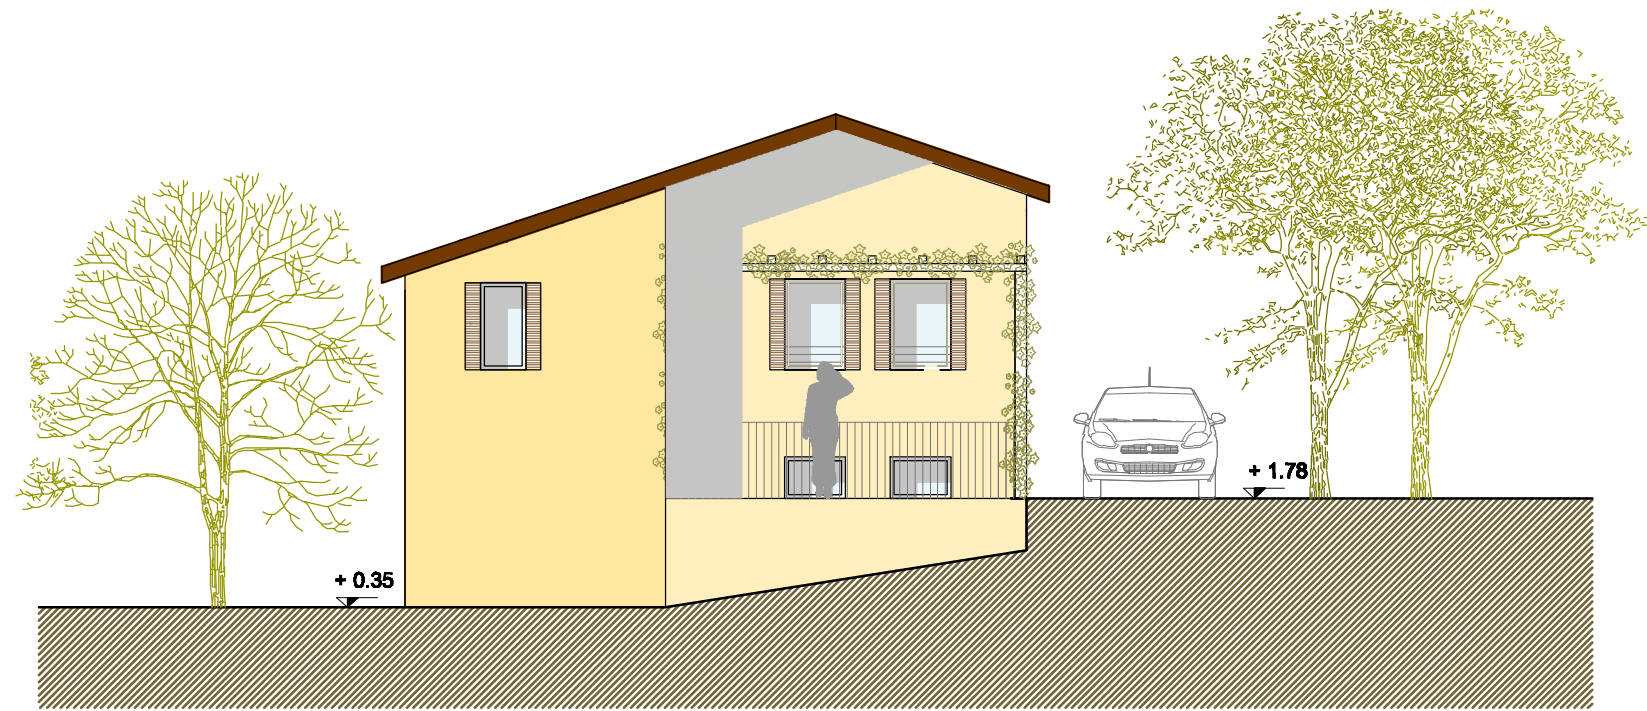


PROSPETTO SUD

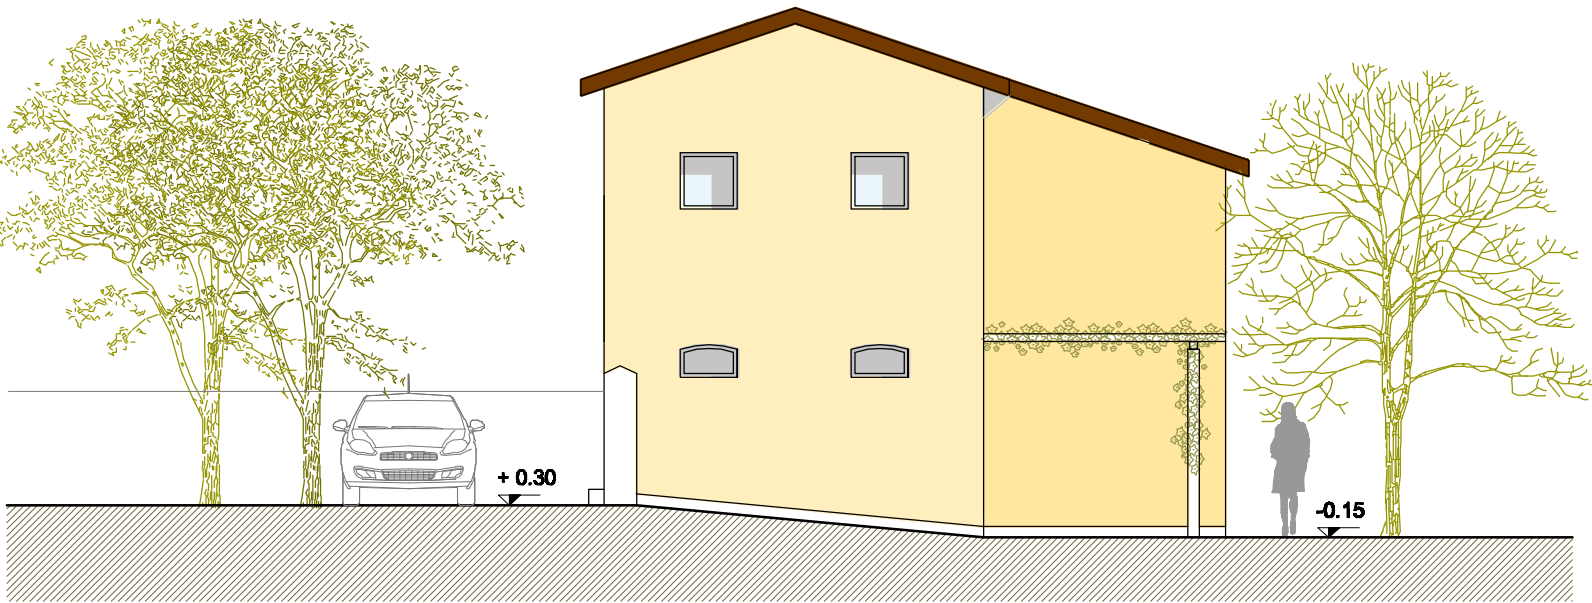


PROSPETTO NORD

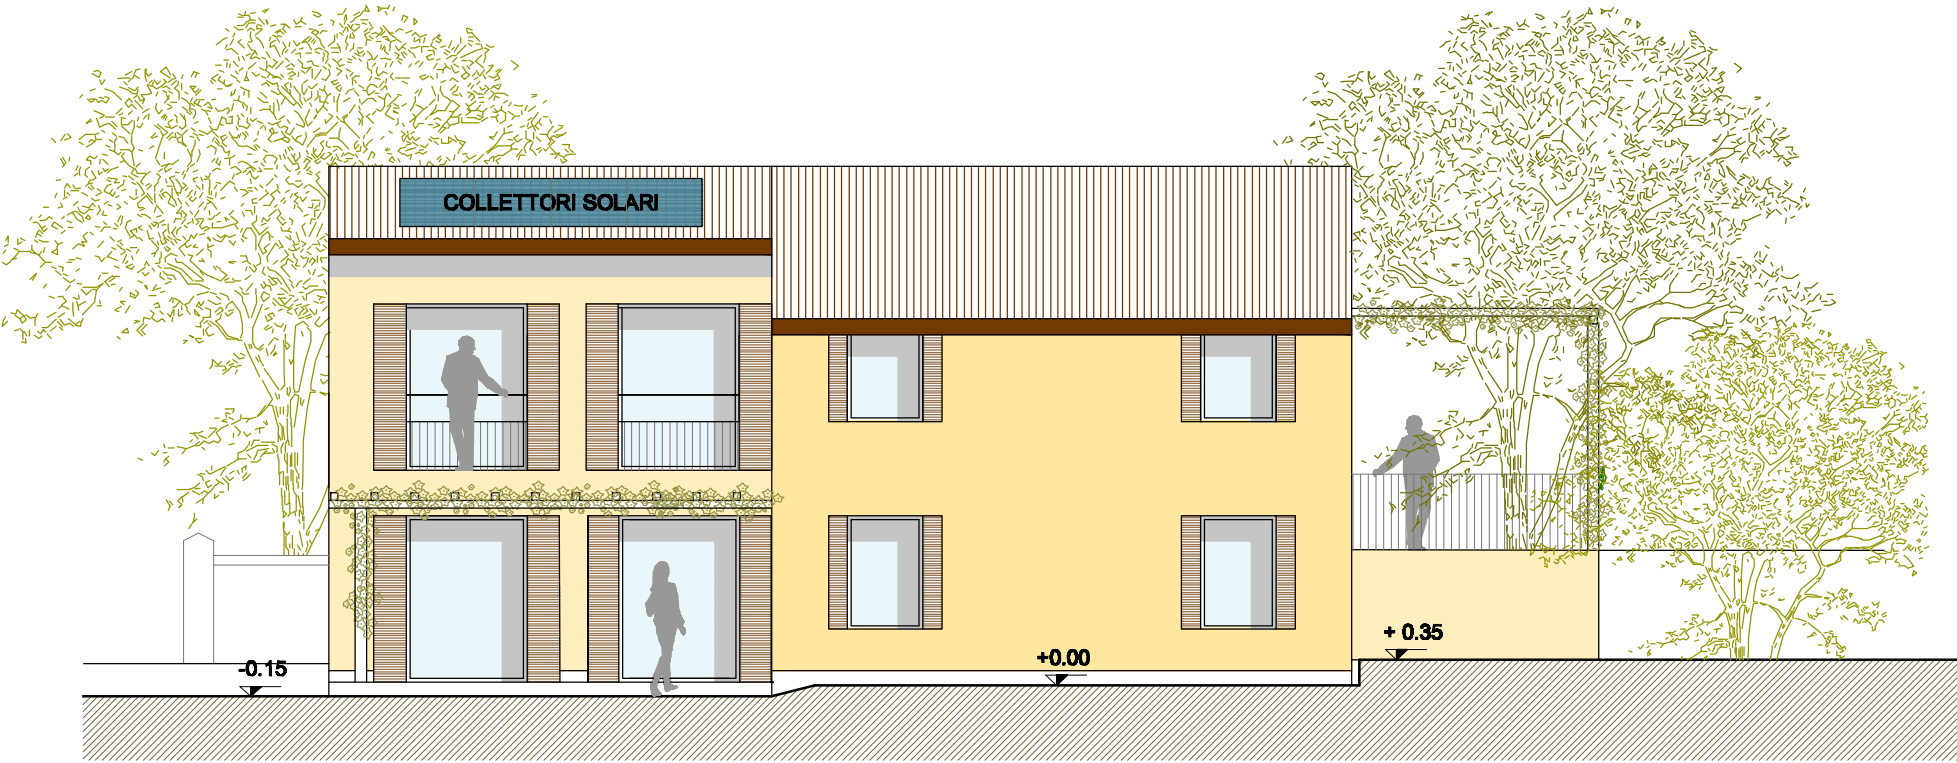


PROSPETTO OVEST

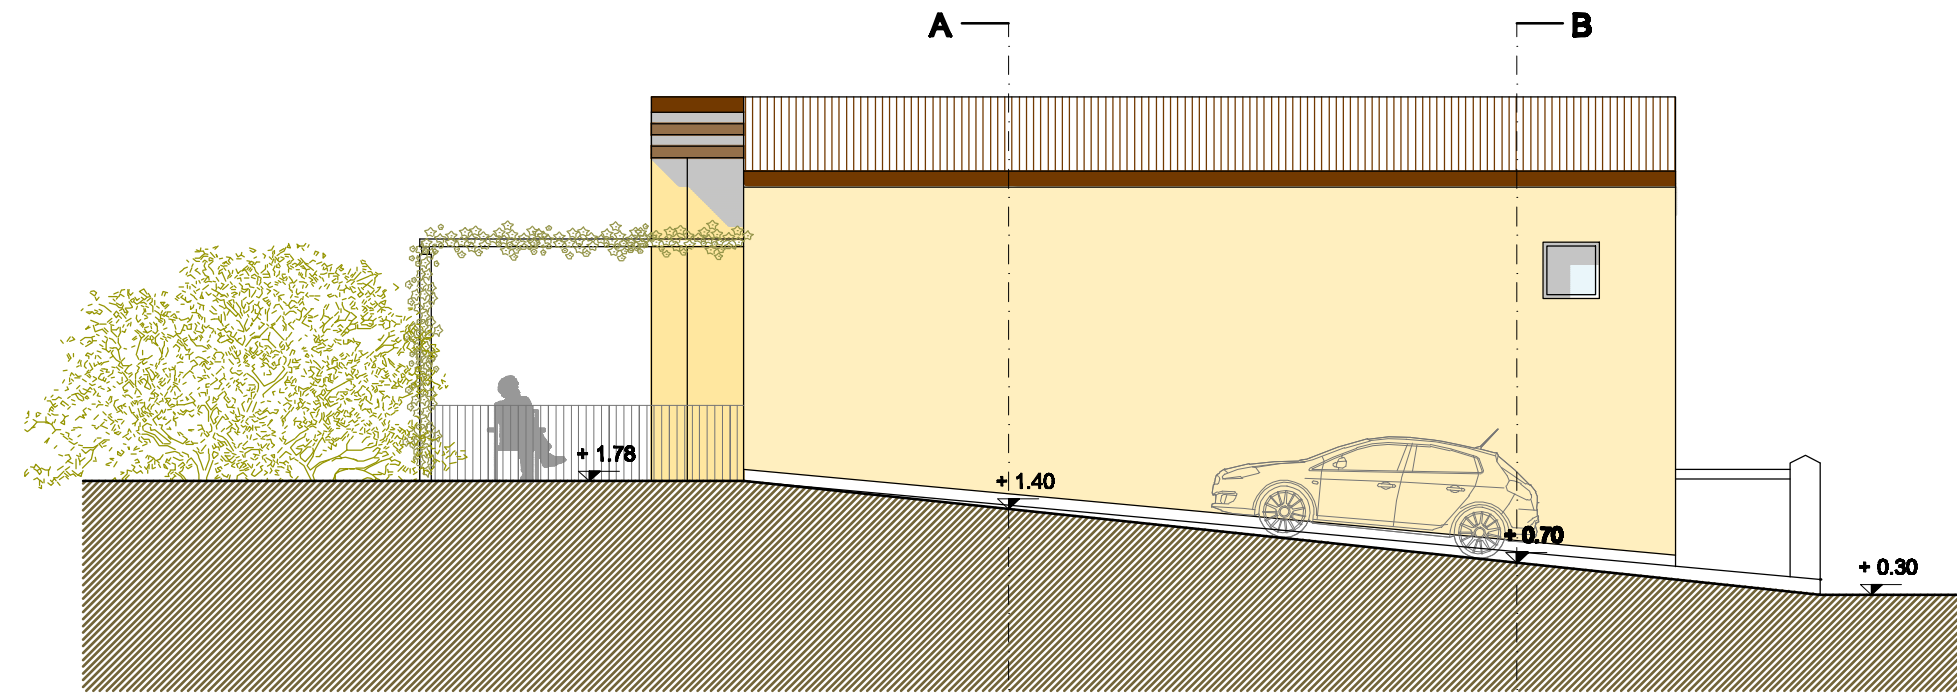


PROSPETTO EST

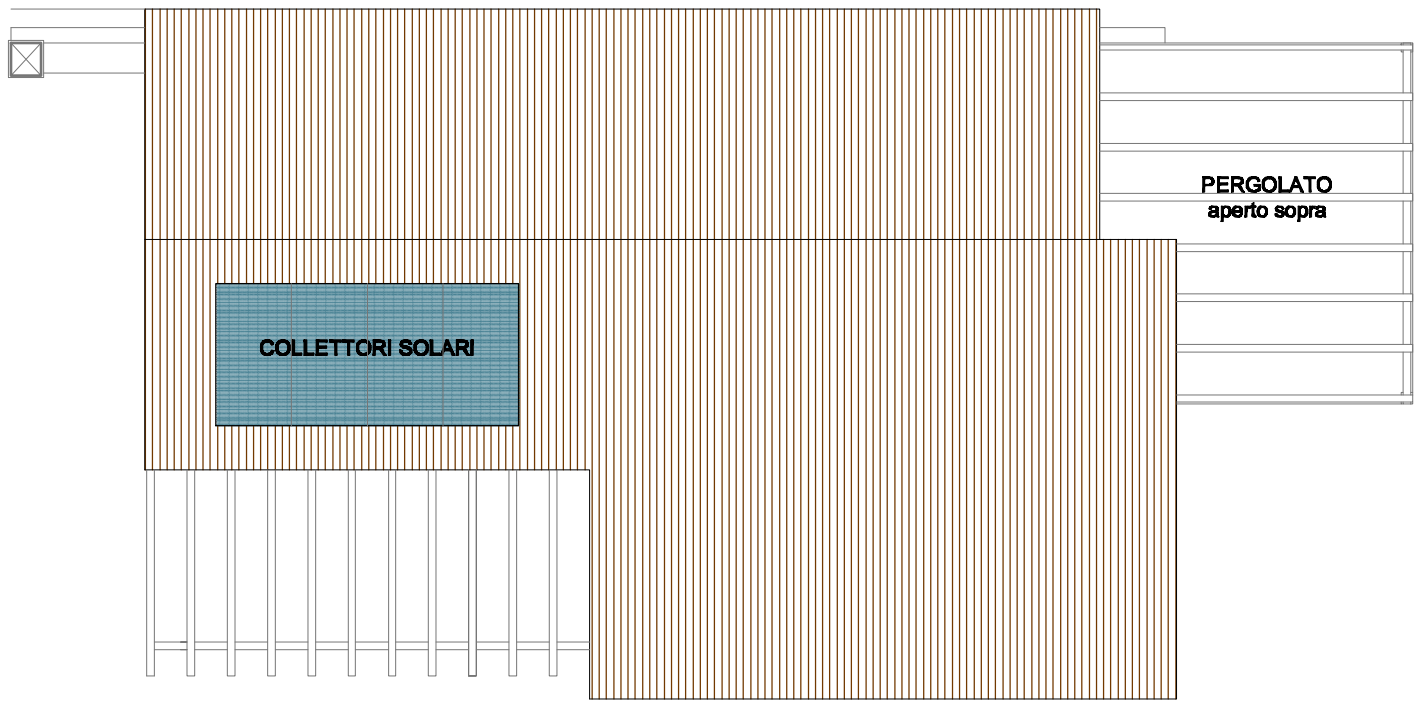


PIANTA COPERTURA

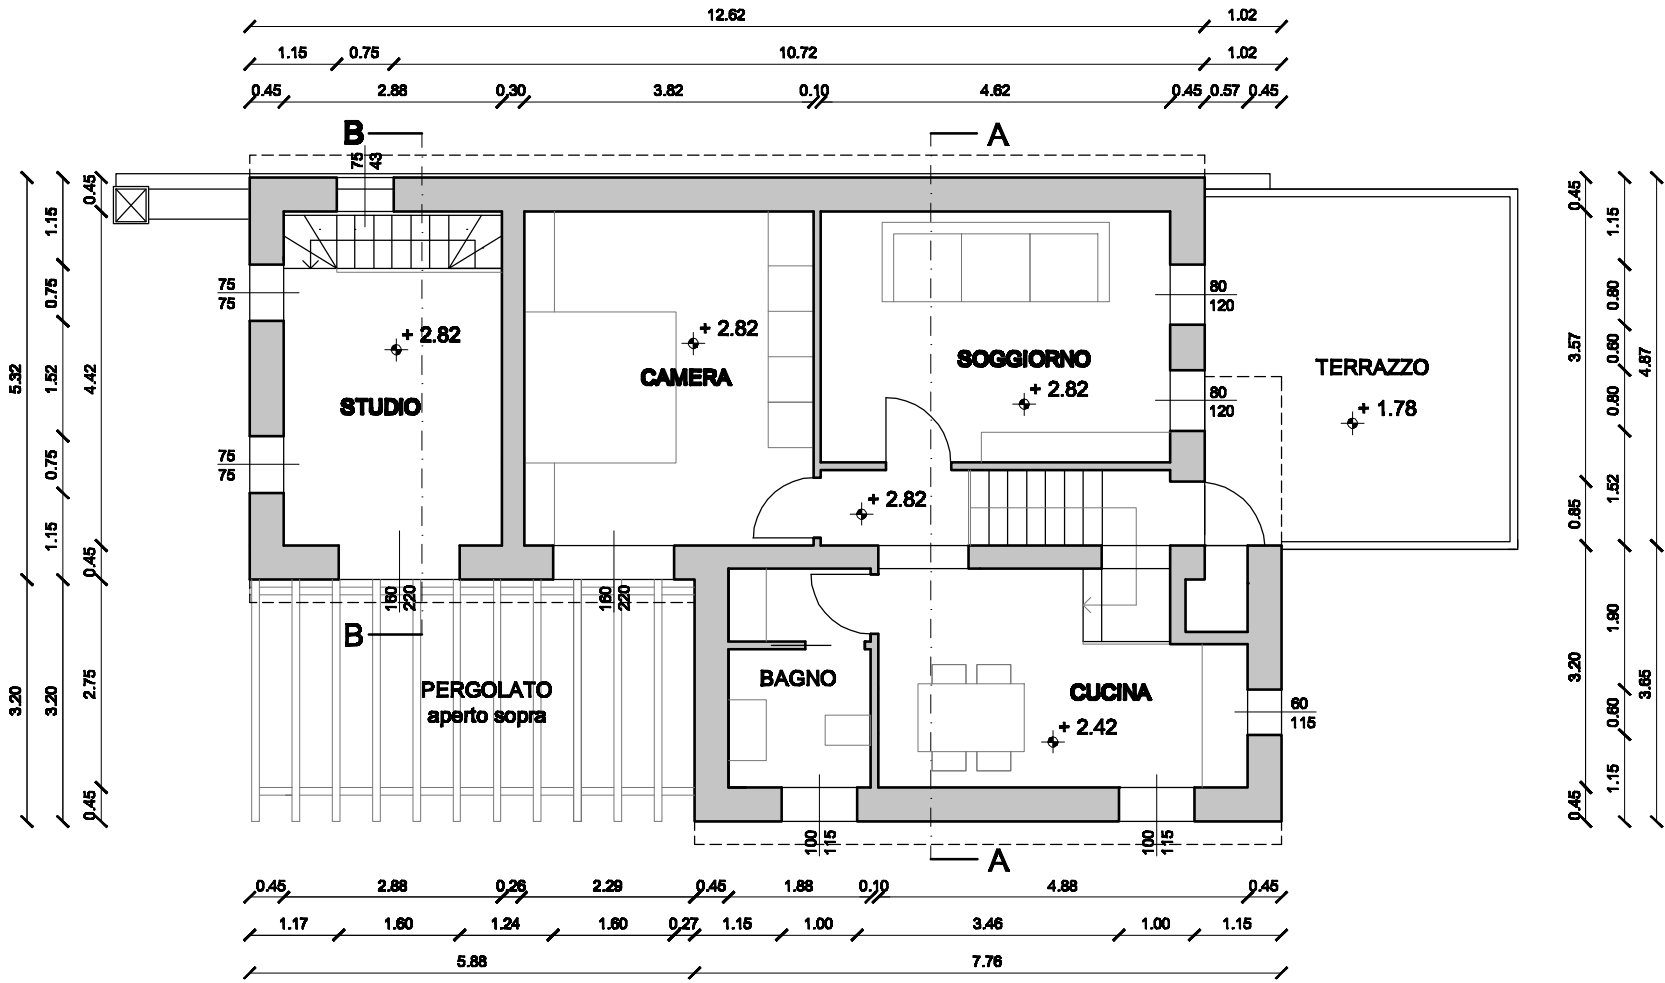


PIANTA PIANO PRIMO

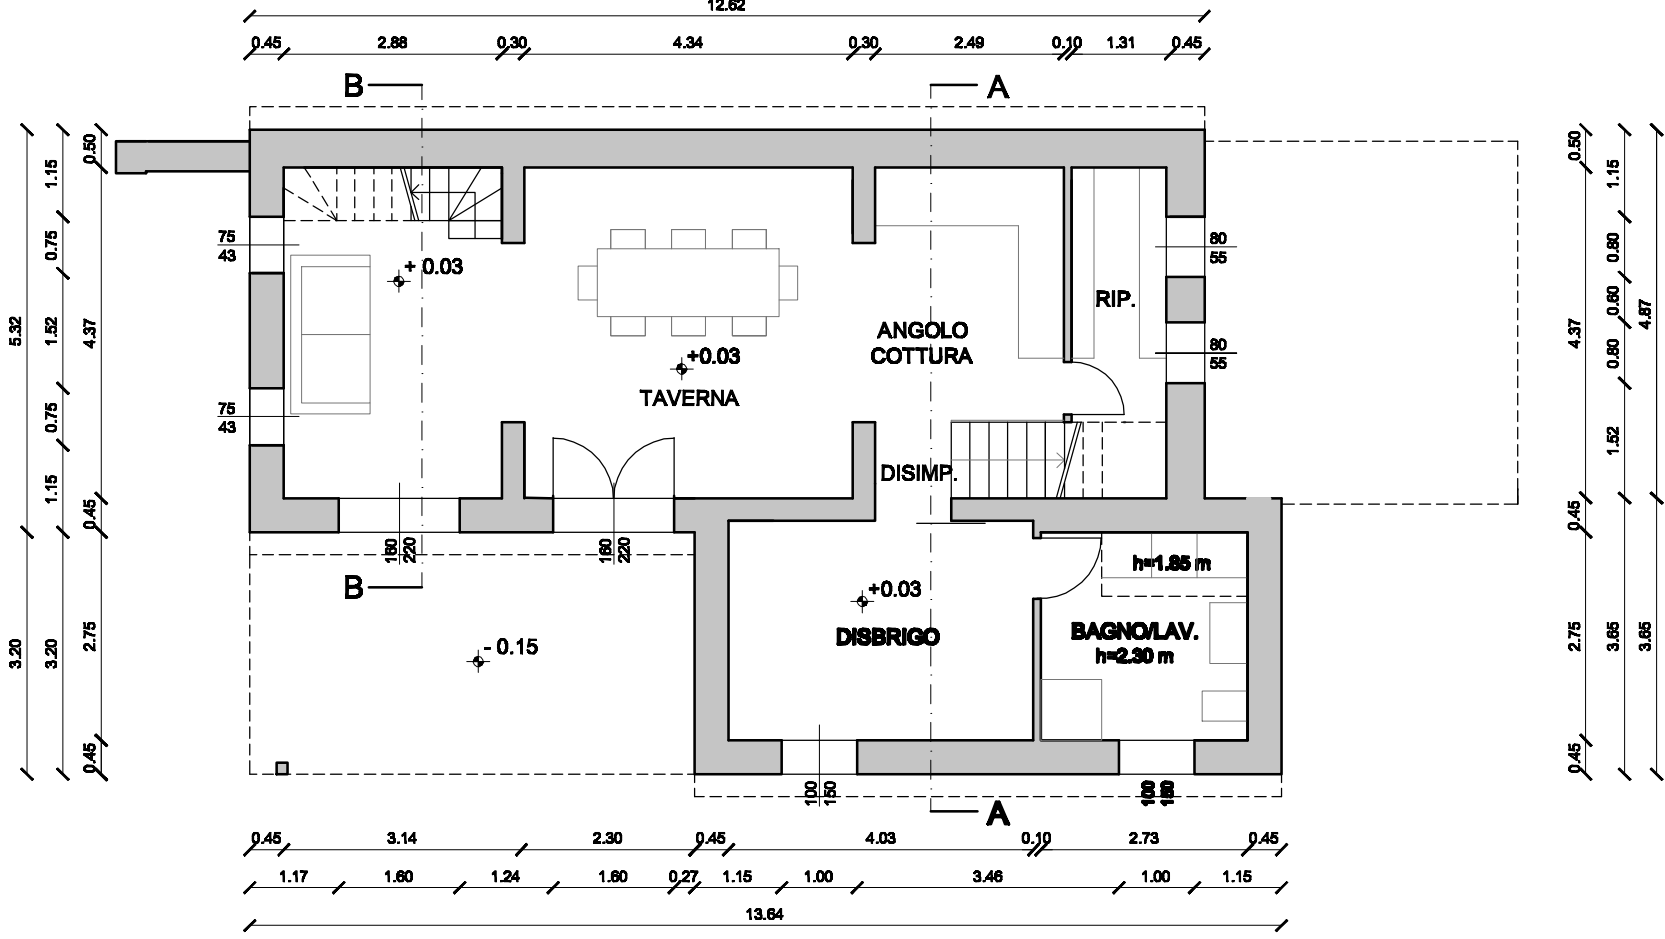

PIANTA PIANO TERRA

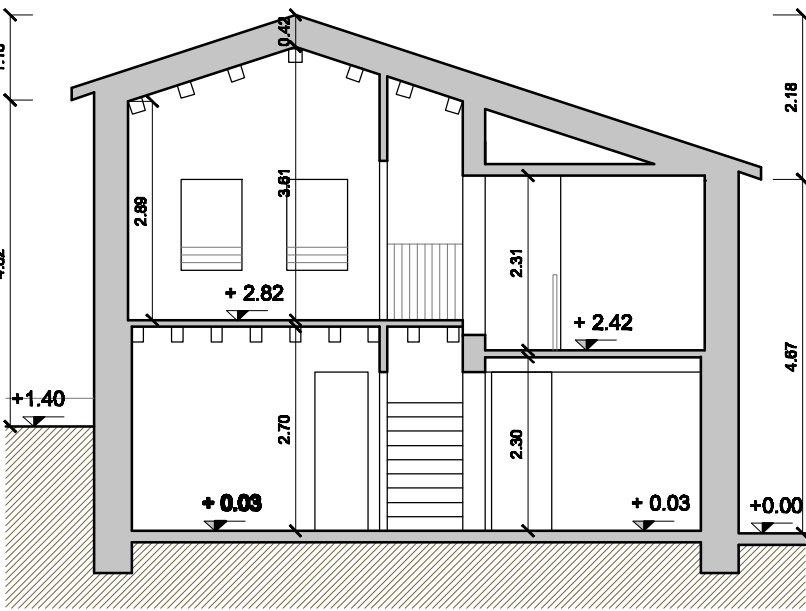

SEZIONE AA

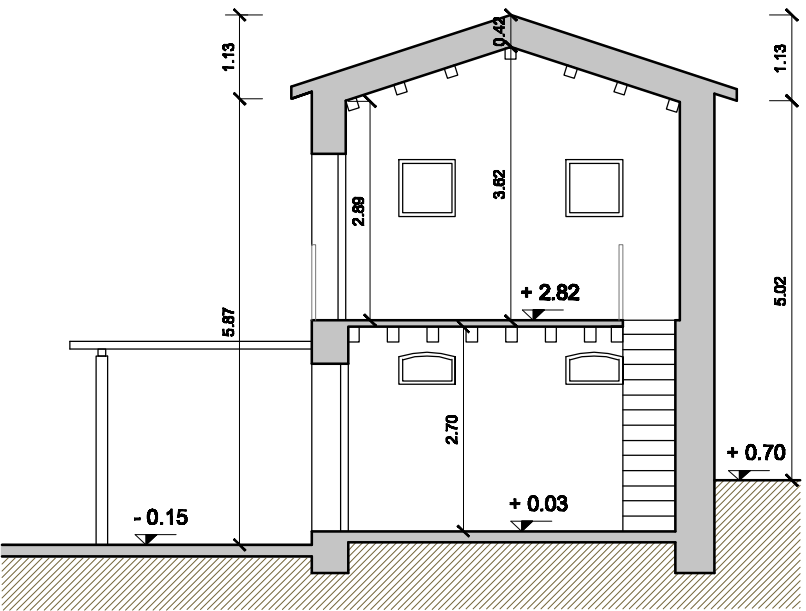

SEZIONE BB

DATI DIMENSIONALI DI PROGETTO

destinazione	sup. mq	h ml	vol. mc	aero-ll. mq	aero-ll. min. mq
PIANO TERRA					
TAVERNA CON COTTURA	28.06	2.70	75.76	3.52	3.51
TAVERNA CON COTTURA	10.37	2.70	27.99	4.12	1.30
RIPOSTIGLIO	4.25	2.70	11.48	0.88	0.53
DISIMPEGNO	1.30	2.70	3.51	-	-
BAGNO	5.87	2.30	13.50	1.50	0.99
BAGNO	1.64	1.85	3.03	-	-
DISBRIGO	11.69	2.30	26.89	1.50	1.46
PIANO PRIMO					
CUCINA	11.98	2.31	27.67	1.84	1.50
ANTIBAGNO E BAGNO	5.45	2.31	12.59	1.15	0.68
SOGGIORNO	15.34	3.25	49.86	1.92	1.92
CAMERA	16.88	3.25	54.86	3.52	2.11
DISIMPEGNO	2.31	3.25	7.51	-	-
STUDIO	10.57	3.25	34.35	5.21	1.32

ing. Lorenzo VITTORI via Masetto, 26 31050 Povegliano TV tel. 0422.770763 fax 0422.871542	committenze		EZIO RUBERT E MICHELA BETTO		comune	CONEGLIANO
	intervento		VARIANTE ALLA RISTRUTTURAZIONE DI EDIFICIO AD USO CIVILE ABITAZIONE (DEMOLIZIONE E RICOSTRUZIONE)		provincia	TREVISIO
	elaborato		TAVOLA STATO DI PROGETTO EDIFICIO piante-sezioni-prospetti		tavola	3a
	data	scala	disegnatore		ARCHITETTONICO	
24.06.2013		1:100	arch. Chiara ONGARO			