




NUOVO CATASTO EDILIZIO URBANO

(D. DECRETO LEGGE 11 APRILE 1944, N. 145)

Planimetria dell'immobile situato nel Comune di NAPOLI Via CAMPANILE
Ditta FEO ANNA DATA A NAPOLI IL 24-3-44
Allegata alla dichiarazione presentata all'Ufficio Tecnico Erariale di NAPOLI

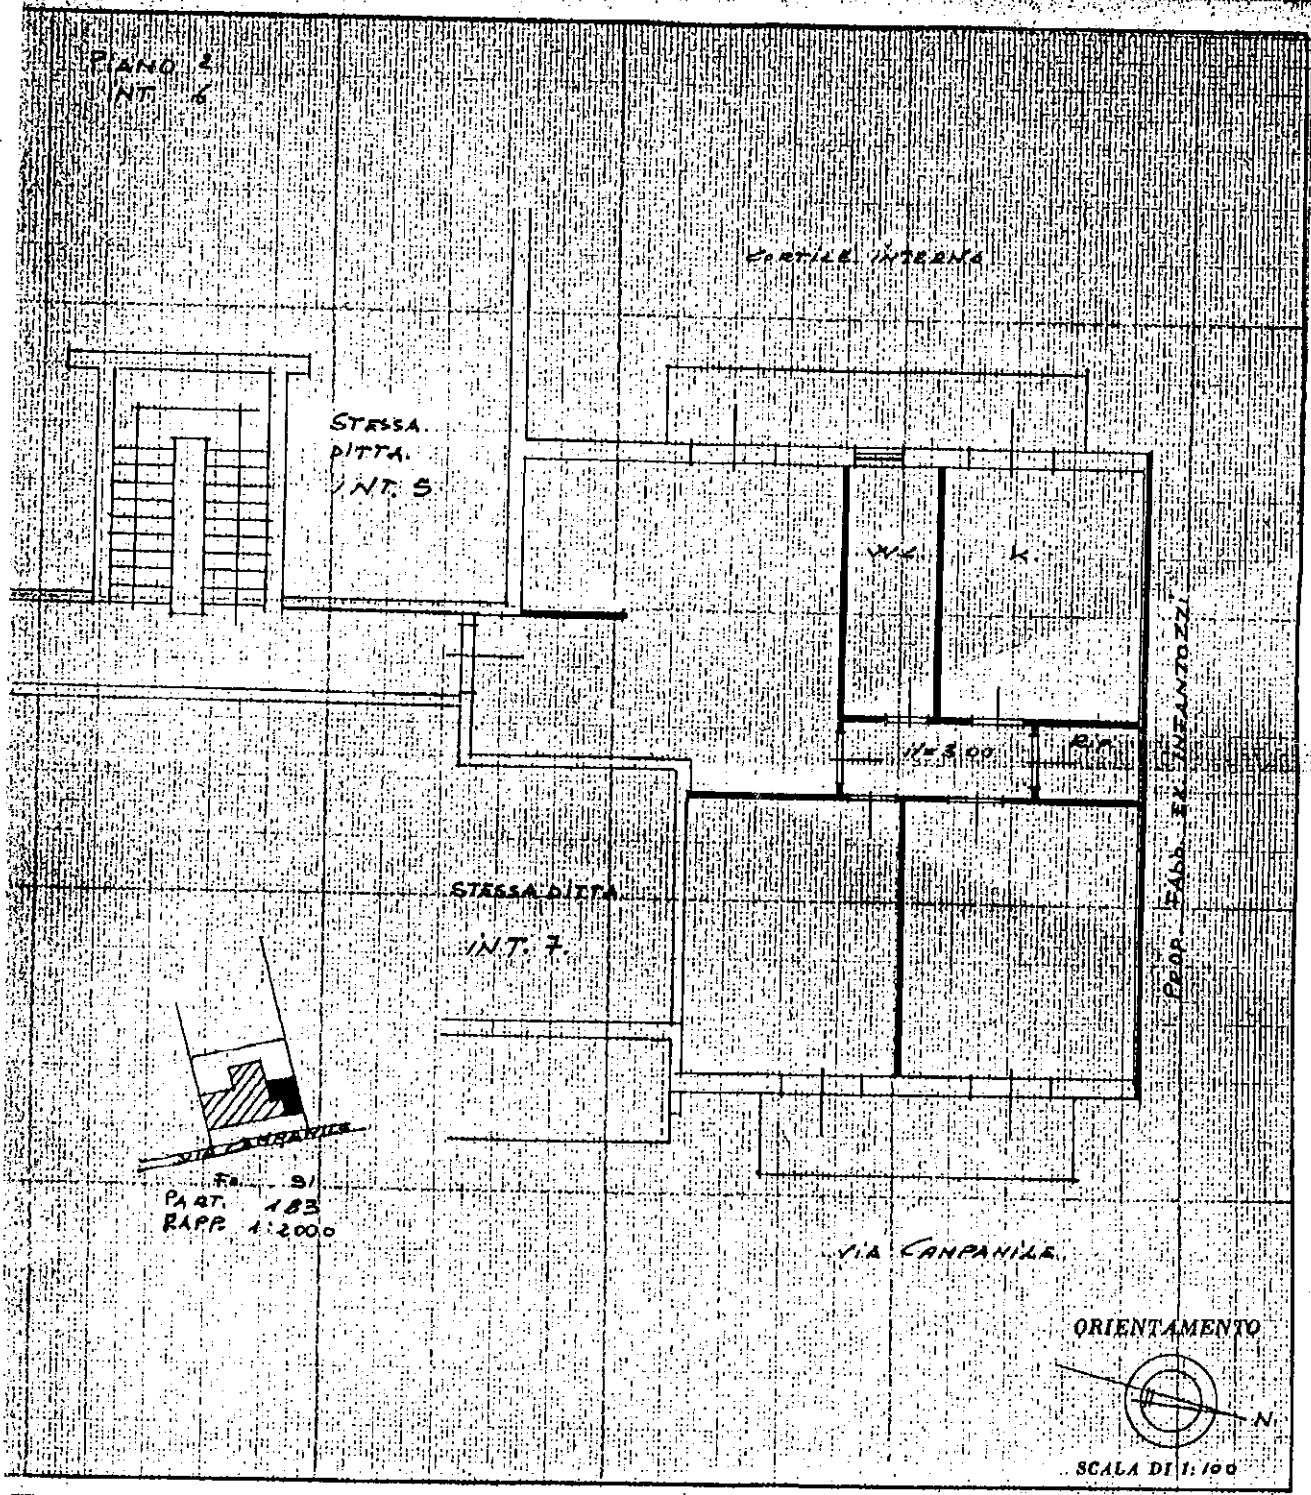

SPAZIO RISERVATO PER LE ANNOTAZIONI D'UFFICIO

DATA	
PROT. N°	

Compilata dal GEOMETRA
(Titolo, nome e cognome del tecnico)
BASILIO FEO
Iscritto all'Albo dei GEOMETRI
della Provincia di NAPOLI
DATA _____
Firma: Basilio Feo