



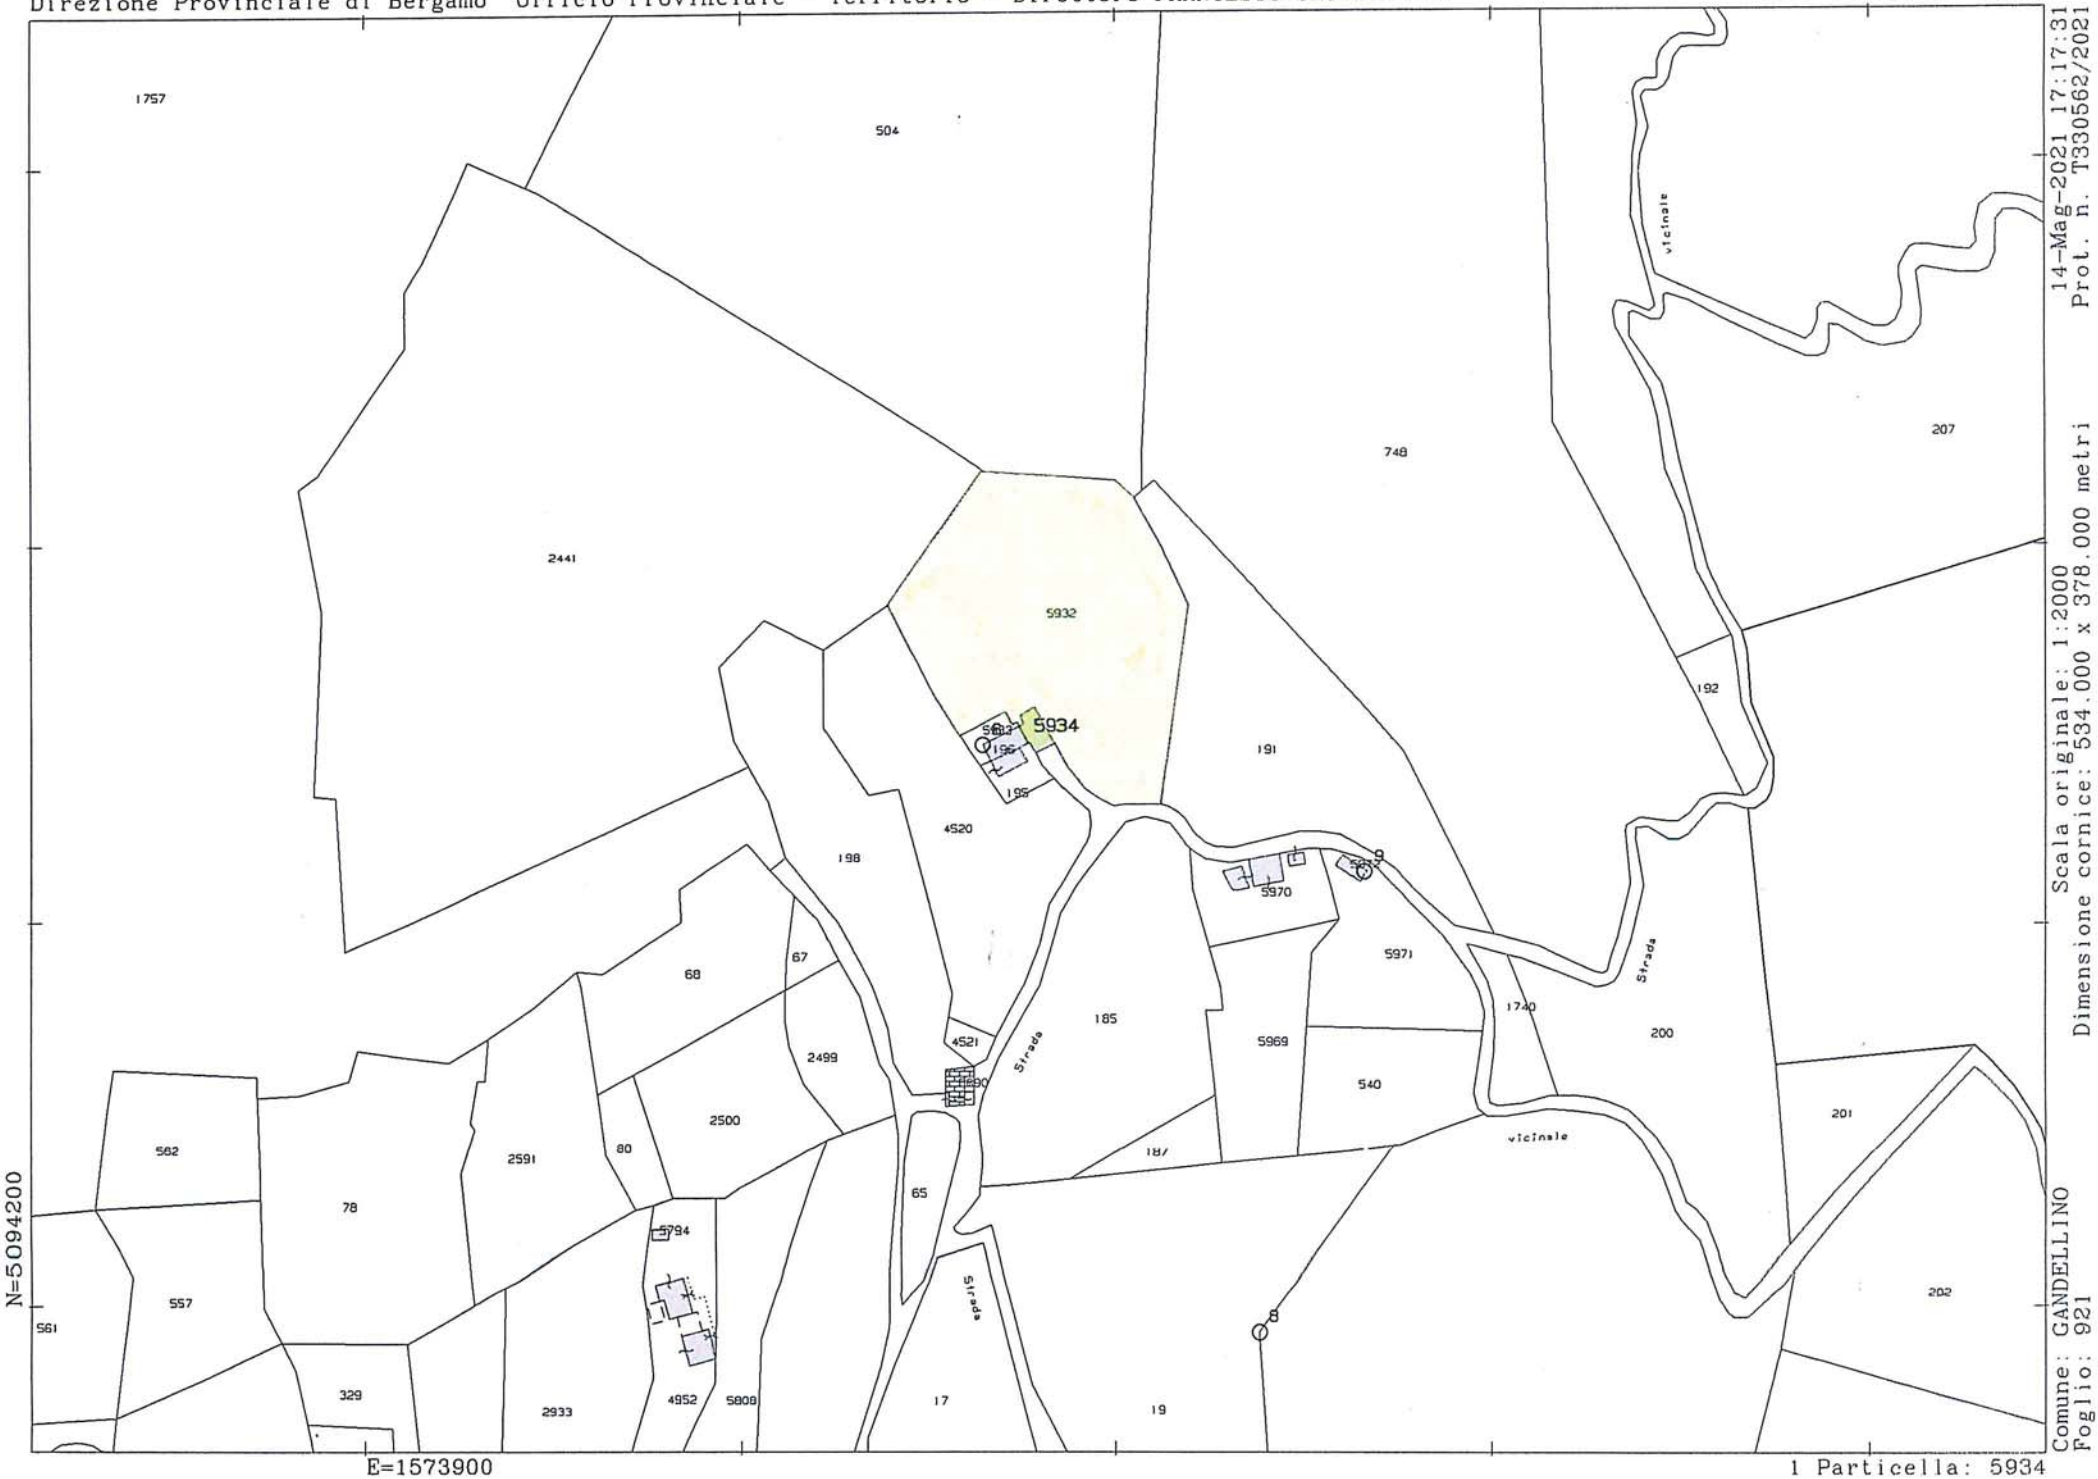

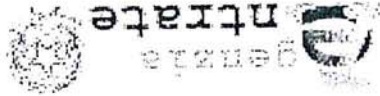

**Direzione Provinciale
di Bergamo**
Ufficio Provinciale - Territorio

Ricevuta di Avenuta Denucia di Variazione

Data: 06/07/2016
Ora: 10.22.36
pag: 1 di 1

Catasto Fabbricati	
Protocollo n.: BG0085287	
Codice di Riscontro: 000A84324	
Operatore: PLASRN	
Comune di GANDELLINO (Codice: C2FW)	
Ditta n.: 1 di 1	Unità a destinazione ordinaria n.: 2
Unità in variazione n.: -	Unità a dest.speciale e particolare n.: -
Unità in costituzione n.: 2	Beni Comuni non Censibili n.: -
Unità in soppressione n.: 1	Motivo della variazione: FRAZIONAMENTO PER TRASFERIMENTO DI DIRITTI

UNITA' IMMOBILIARI

Identificativo catastale	Dati di classamento proposti
--------------------------	------------------------------

Prog.	Op.	Sez.UR.	Foglio	Numero	Sub.	Ubicazione	ZC	Cat.	Cl.	Cons.	Sup.Cat.	Rendita	Rur
1	S		21	5934									
2	C		21	5934	701	LOCALITA' CALVINI' n. SN, p. T-1	U	A04	01	2	67	56,81	
3	C		21	5934	702	LOCALITA' CALVINI' n. SN, p. T-1	U	A04	01	1	10	28,41	



Ufficio Provinciale di: **BERGAMO**
Comune di: **GANDELLINO**

MODELLO UNICO INFORMATICO DI AGGIORNAMENTO DEGLI ATTI CATASTALI
ACCERTAMENTO DELLA PROPRIETA' IMMOBILIARE URBANA

mod. D1

Quadro B Dichiarazione di variazione presentata ai sensi dell'art. 20 del RDL 13 aprile 1939, n. 652									
Tipo Mappale n.	del	Unita'	a destinazione ordinaria	n.	2	Unita' in soppressione	n.	1	
			speciale e particolare	n.		in variazione	n.		
Causali:			beni comuni non censibili	n.		in costituzione	n.	2	
frazionamento per trasferimento diritti									
Data in cui la variazione si è verificata (ultimazione dei lavori): 04/07/2016									
Documenti allegati:	Mod. IN parte I	n. 1	Mod. 2N parte I	n.		planimetrie		n. 2	
	Mod. IN parte II	n. 2	Mod. 2N parte II	n.		pagine elaborato planimetrico		n. 1	
Preallineamento	Vulture	n.	Variazioni	n.		Accatastamenti		n.	
	Unita' afferenti con intestati	n.	Unita' afferenti	n.					

Quadro U Unita' Immobiliari									
Riferimenti Catastali			Utilita' Comuni Censibili			Dati di Classamento Proposti			
N. Part. spec.	Oper.	Sez. Foglio	Particella Sub.	Op. Sez. Foglio	Particella Sub.	Z.C.	Cat.	Cl. Cons. Superf. cat.	Rendita
Indirizzo							Piano	Scala	Interno
									Lotto
									Edificio
1	S	21	5934						
2	C	21	5934	701	U	A/4	1	2	67
localita' calvini' SN							T-1		56,81
3	C	21	5934	702	U	A/4	1	1	10
localita' calvini' SN							T-1		28,41
									SI
									SI

Quadro D Note Relative al Documento e Relazione Tecnica

- Dichiaro di non essere nella condizione di sospensione o revoca dell'esercizio della professione. - Dichiaro di effettuare la presentazione del presente atto su incarico di:

Riservato all'Ufficio Verifica eseguita in data	Data	Protocollo
	Eseguita la registrazione	Notifica eseguita in data
l'incaricato	l'incaricato	l'incaricato

ACCERTAMENTO DELLA PROPRIETA' IMMOBILIARE URBANA
DICHIARAZIONE DI FABBRICATO URBANO A DESTINAZIONE ORDINARIA

mod. INB - parte I

A | Riferimenti Catastali del Fabbricato
C.T. Sez. _____ foglio 21 ple. 5934
C.E.U. Sez. _____ foglio 21 ple. 5934

B | Riferimenti Temporali del Fabbricato
Anno: _____
Di costruzione antec. 1942 Di ristrutturazione totale _____

C | Elementi Descrittivi del Fabbricato

1. POSIZIONE RISPETTO AI FABBRICATI CIRCONSTANTI
☐ Isolato ☒ Contiguo ☐ A schiera
Fa parte di un complesso immobiliare ☒ NO ☐ SI
Se SI specificare: _____ fabbricati n. _____

2. DESTINAZIONE E NUMERO DI U.I. IN CUI E' SUDDIVISO IL FABBRICATO
☒ Abitazioni n. 1 ☐ Negozi n. _____
☐ Laboratori n. _____ ☐ Magazzini n. _____
☐ Uffici n. _____ ☐ Box, posto auto n. _____
☐ Autorimesse collettive n. _____
☐ Locali per attività sportive n. _____
☐ Unità immobiliari censibili nel gruppo 'B' n. _____

3. IL FABBRICATO SI ARTICOLA IN N. 1 SCALE
CON ACCESSO

☒ Unico ☐ Plurimo ☐ Dal cortile
Esterno Esterno Interno
Piani fuori terra n. 2 Ovvero minimo Massimo
Piani entro terra n. Ovvero minimo Massimo

4. CARATTERISTICHE DIMENSIONALI DEL FABBRICATO

5. DENSITA' FONDARIA

Rapporto tra volume fuori terra ed area del lotto _____
Rapporto tra volume entro terra ed area del lotto _____

6. CORPI ACCESSORI n. 1 n. 2 n. 3 n. 4

Piani fuori terra n. n. n. n.
Piani entro terra n. n. n. n.

7. IL FABBRICATO E' CON CORTILE INTERNO ☒ NO ☐ SI

D | Destinazione degli Spazi ad Uso Comune

1. DESTINAZIONE DEGLI SPAZI COPERTI DEL FABBRICATO

Guardiola ☐
Alloggio custode ☐
Sala riunioni (m²) ☐
Atrio (m²) ☐
Porticato - Piloty (m²) ☐
Lavatoio (m²) ☐
Piscina (m²) ☐
Altra destinazione _____ ☐

2. DESTINAZIONE DEGLI SPAZI SCOPERTI NEL FABBRICATO

Terrazza (m²) ☐
Cortile e camminamenti (m²) ☐
Verde (m²) ☐
Parcheggio auto (posti n.) ☐
Tennis (campi n.) ☐
Piscina (m²) ☐
Altra destinazione _____ ☐

E | Posizione del Fabbricato

TIPI DI AFFACCIO PREVALENTE

FACCIATA

(*) n. 1 n. 2 n. 3 n. 4

Su strada larga oltre 10 metri ☐ ☐ ☐ ☐

Su strada larga fino 10 metri ☐ ☐ ☐ ☐

Su piazza, largo o simile ☐ ☐ ☐ ☐

Su distacco con fabbricato per abitazioni ☐ ☐ ☐ ☐

Su distacco con fabbricato ad uso diverso ☐ ☐ ☐ ☐

Su verde pubblico ☐ ☐ ☐ ☐

Su verde privato: parco, giardino, attività agricola ☒ ☐ ☒ ☒

Altro ☐ ☐ ☐ ☐

Facciata in aderenza ☐ ☒ ☐ ☐

(*) Dell' accesso principale

ACCERTAMENTO DELLA PROPRIETA' IMMOBILIARE URBANA
DICHIARAZIONE DI FABBRICATO URBANO A DESTINAZIONE ORDINARIA

mod. INB - parte I

F Caratteristiche Costruttive del Fabbricato	
1. STRUTTURE PORTANTI VERTICALI	
Muratura	☒
Cemento armato	☐
Ferro	☐
Prefabbricate	☐
Altre o tipiche del luogo	☐
2. COPERTURA	
A terrazza praticabile	☐
A terrazza non praticabile	☐
A tetto	☒
3. TAMPONATURE	
Muratura	☒
Muratura con intercapedine isolante	☐
Pannelli prefabbricati	☐
Facciate continue in vetro e metallo	☐
Altre o tipiche del luogo	☐

G Dotazioni di Impianti nel Fabbricato	
IMPIANTO	
Idrico	☐
Elettrico	☐
Gas	☐
Telefonico	☐
Fognario	☐
Riscaldamento centralizzato	☐
Acqua Calda centralizzata	☐
Condizionamento centralizzato	☐
Citofonico	☐
Video - Citofono	☐
Antenna TV centralizzata	☐
Ascensore : (impianti n. _____)	☐
Montacarichi	☐
Altro <u>A LEGNA</u>	☒
Fonti energetiche alternative	☐

H Recinzioni	
INDICARE LA PRESENZA DI RECINZIONI	
Muratura	☐
Metalli lavorati	☐
Maglie metalliche	☐
Elementi prefabbricati	☐
Altro	☐

IL TECNICO	IL DICHIARANTE
data _____	data _____
Firma e timbro _____	firma _____

I Finiture delle Parti Esterne del Fabbricato	
1. TIPO PREVALENTE DI FINITURA ESTERNA	
Tinteggiatura	☐ facc. princ. / altre
Resino-plastica	☐
Piastrelle di klinker, cotto o simili	☐
Marmo o pietra naturale	☐
Pannelli in metallo, materiali plastici	☐
Legno	☐
Solo intonaco	☐
Altre o tipiche del luogo <u>RASA PIETRA</u>	☒
2. SERRAMENTI ESTERNI DEGLI ACCESSI AL FABBRICATO	
portone / altri accessi	
Legno	☐
Metallo	☐
Altro <u>FERRO</u>	☐
3. FINITURE DI PARTICOLARE PREGIO	
Indicare eventuali finiture di carattere ornamentale _____	

L Finiture delle Parti interne del Fabbricato	
1. TIPO PREVALENTE DI PAVIMENTAZIONE DI ATRIO E SCALE	
atrio scale	
Marmo o pietra naturale	☐
Piastrelle in ceramica, cotto gres e simili	☐
Moquette e altri tessuti	☐
Materiali plastici e simili	☐
Legno	☐
Altre o tipiche del luogo <u>FERRO</u>	☒
2. TIPO PREVALENTE DI FINITURA DELLE PARETI DI ATRIO E SCALE	
Idropittura	☐
Resino - plastica	☒
Smalto	☐
Laminati plastici	☐
Legno	☐
Marmo	☐
Altre o tipiche del luogo	☐

M Vincoli Artistici e Storici	
L'IMMOBILE E' SOGGETTO A VINCOLI ARTISTICI O STORICI	
AI SENSI DELLA LEGGE 1/6/1939/N.1089 : NO ☒ SI ☐	
Specificare il tipo di vincolo _____	

Riservato all' Ufficio	Partita n. _____
Prot. n. _____	Busta n. _____
L'incaricato _____	

ACCERTAMENTO DELLA PROPRIETA' IMMOBILIARE URBANA
DICHIARAZIONE DI UNITA' IMMOBILIARE A DESTINAZIONE ORDINARIA

A Riferimenti Catastali dell' Unità Immobiliare			
Sezione	Foglio	Particella	Subalterno
	21	5934	701
B Riferimenti Temporali			
Anno:			
Di costruzione antec. 1942 Di ristrutturazione totale			
C Dati Metrici dell' Unità Immobiliare			
C/1 UNITA' IMMOBILIARE CENSIBILE NEL GRUPPO 'A' E 'B'			
☒ Abitazioni o uffici privati ☐ Alloggi collettivi, uffici pubblici, scuole o istituti di cultura			
1. VANI PRINCIPALI			
Camere, cucina, stanze, ecc. n. 2 sup. utile m ² 42			
2. ACCESSORI DIRETTI			
Bagni, W.C. n. sup. utile m ²			
Corridoi, ripostigli, ecc. n. sup. utile m ²			
SUPERFICIE LORDA (relativa ai punti 1 e 2) m ² 67			
3. ACCESSORI INDIRETTI			
Accessori complementari, cantine, soffitte, lavanderie e simili n. sup. lorda m ²			
4. DIPENDENZE ESCLUSIVE			
Balconi, terrazzi, portici sup. lorda m ²			
5. PERTINENZE SCOPERTE ESCLUSIVE			
Giardino, cortile sup. lorda m ²			
Piscina, tennis, sup. m ²			
Parcheggio auto per posti numero			
6. DATI RELATIVI ALL'ALTEZZA			
Altezza media U.I.U. cm. 240			
Superficie dei vani principali ed accessori diretti aventi altezze medie inferiori a centimetri 230 m ² 20			
7. PER LE U.I. CENSIBILI NEL GRUPPO 'B' INTEGRARE CON LE SEGUENTI INFORMAZIONI			
Piani fuori terra n. m ²			
Piani entro terra n. m ²			

C Dati Metrici dell' Unità Immobiliare	
C/2 UNITA' IMMOBILIARE CENSIBILE NEL GRUPPO 'C' (Commerciale ed usi diversi da quelli indicati nel prospetto C/1)	
1. LOCALI PRINCIPALI:	
Piano lordi m ²	di cui utili m ²
2. LOCALI ACCESSORI DIRETTI:	
Piano lordi m ²	di cui utili m ²
3. LOCALI ACCESSORI INDIRETTI:	
Piano lordi m ²	di cui utili m ²
Piano lordi m ²	di cui utili m ²
4. DIPENDENZE ESCLUSIVE	
Balconi, terrazzi, portici	sup. lorda m ²
5. PERTINENZE SCOPERTE ESCLUSIVE	
Superficie lorda	m ²
Parcheggio auto per posti	numero
6. IL LOCALE HA ACCESSO CARRABILE	
Il locale ha accesso carrabile	SI ☐ NO ☐
7. DATI RELATIVI ALL'ALTEZZA	
Altezza media dei locali principali	cm
Superficie dei locali principali ed accessori diretti aventi altezze medie inferiori a cm. 230	m ²
D Dotazioni Tecnologiche dell' Unità Immobiliare	
IMPIANTO AUTONOMO	
Riscaldamento	☐
Acqua calda	☐
Condizionamento	☐
Citofonico	☐
Video - citofonico	☐
Ascensore ad uso esclusivo	☐
Ascensore : (impianti n.)	☐
Ascensore di servizio	☐
Montacarichi	☐
Altro A LEGNA	☒

ACCERTAMENTO DELLA PROPRIETA' IMMOBILIARE URBANA
DICHIARAZIONE DI UNITA' IMMOBILIARE A DESTINAZIONE ORDINARIA

E Caratteristiche Costruttive di Finitura	F Destinazione d'uso e Osservazioni	
I. TIPO PREVALENTE DI PAVIMENTAZIONE <table><thead><tr><th></th><th>Camere o stanze</th><th>Cucina o bagno</th><th>Altri accessori</th></tr></thead><tbody><tr><td>Marmo o pietra naturale</td><td>☐</td><td>☐</td><td>☐</td></tr><tr><td>Piastrelle in ceramica, cotto o gres</td><td>☒</td><td>☒</td><td>☐</td></tr><tr><td>Piastrelle in scaglie marmo</td><td>☐</td><td>☐</td><td>☐</td></tr><tr><td>Moquette o simili</td><td>☐</td><td>☐</td><td>☐</td></tr><tr><td>Gomme o sintetici</td><td>☐</td><td>☐</td><td>☐</td></tr><tr><td>Parquet</td><td>☐</td><td>☐</td><td>☐</td></tr><tr><td>Altro _____</td><td>☐</td><td>☐</td><td>☐</td></tr></tbody></table> II. TIPO PREVALENTE DI INFISSI INTERNI <table><thead><tr><th></th><th>Porte d'ingresso</th><th>Porte interne</th></tr></thead><tbody><tr><td>Legno</td><td>☒</td><td>☒</td></tr><tr><td>Legno tamburato</td><td>☐</td><td>☐</td></tr><tr><td>Metallo</td><td>☒</td><td>☐</td></tr><tr><td>Altro _____</td><td>☐</td><td>☐</td></tr></tbody></table>		Camere o stanze	Cucina o bagno	Altri accessori	Marmo o pietra naturale	☐	☐	☐	Piastrelle in ceramica, cotto o gres	☒	☒	☐	Piastrelle in scaglie marmo	☐	☐	☐	Moquette o simili	☐	☐	☐	Gomme o sintetici	☐	☐	☐	Parquet	☐	☐	☐	Altro _____	☐	☐	☐		Porte d'ingresso	Porte interne	Legno	☒	☒	Legno tamburato	☐	☐	Metallo	☒	☐	Altro _____	☐	☐	I. DESTINAZIONE D'USO ABITAZIONE DI TIPO POPOLARE _____ 2. OSSERVAZIONI RELATIVE AL VALORE ED AL CLASSAMENTO PROPOSTO _____ _____ _____ _____ _____ _____ _____ _____ _____ _____ _____ _____ Riservato all'Ufficio Prot. n. _____ Partita n. _____ Busta n. _____ L'incaricato _____
	Camere o stanze	Cucina o bagno	Altri accessori	
Marmo o pietra naturale	☐	☐	☐	
Piastrelle in ceramica, cotto o gres	☒	☒	☐	
Piastrelle in scaglie marmo	☐	☐	☐	
Moquette o simili	☐	☐	☐	
Gomme o sintetici	☐	☐	☐	
Parquet	☐	☐	☐	
Altro _____	☐	☐	☐	
	Porte d'ingresso	Porte interne	
Legno	☒	☒	
Legno tamburato	☐	☐	
Metallo	☒	☐	
Altro _____	☐	☐	

ACCERTAMENTO DELLA PROPRIETA' IMMOBILIARE URBANA
DICHIARAZIONE DI UNITA' IMMOBILIARE A DESTINAZIONE ORDINARIA

A Riferimenti Catastali dell' Unità Immobiliare			
Sezione	Foglio	Particella	Subalterno
	21	5934	702
B Riferimenti Temporali			
Anno:			
Di costruzione antec. 1942 Di ristrutturazione totale			
C Dati Metrici dell' Unità Immobiliare			
C/2 UNITA' IMMOBILIARE CENSIBILE NEL GRUPPO 'C' (Commerciale ed usi diversi da quelli indicati nel prospetto C/1)			
1. LOCALI PRINCIPALI:			
Piano	lordi m²		di cui utili m²
2. LOCALI ACCESSORI DIRETTI:			
Piano	lordi m²		di cui utili m²
3. LOCALI ACCESSORI INDIRETTI:			
Piano	lordi m²		di cui utili m²
Piano	lordi m²		di cui utili m²
4. DIPENDENZE ESCLUSIVE			
Balconi, terrazzi, portici			sup. lorda m²
5. PERTINENZE SCOPERTE ESCLUSIVE			
Superficie lorda			m²
Parcheggio auto per posti			numero
6. IL LOCALE HA ACCESSO CARRABILE			
Il locale ha accesso carrabile		SI ☐ NO ☐	
7. DATI RELATIVI ALL'ALTEZZA			
Altezza media dei locali principali			cm
Superficie dei locali principali ed accessori diretti			
aventi altezze medie inferiori a cm. 230			m²
D Dotazioni Tecnologiche dell' Unità Immobiliare			
IMPIANTO AUTONOMO			
Riscaldamento			☐
Acqua calda			☐
Condizionamento			☐
Citofonico			☐
Video - citofonico			☐
Ascensore ad uso esclusivo			☐
Ascensore : (impianti n.)			☐
Ascensore di servizio			☐
Montacarichi			☐
Altro			☐

A Riferimenti Catastali dell' Unità Immobiliare			
Sezione	Foglio	Particella	Subalterno
	21	5934	702
B Riferimenti Temporali			
Anno:			
Di costruzione antec. 1942 Di ristrutturazione totale			
C Dati Metrici dell' Unità Immobiliare			
C/1 UNITA' IMMOBILIARE CENSIBILE NEL GRUPPO 'A' E 'B'			
☒ Abitazioni o uffici privati			
☐ Alloggi collettivi, uffici pubblici, scuole o istituti di cultura			
1. VANI PRINCIPALI			
Camere, cucina, stanze, ecc.	n. 1	sup. utile m²	6
2. ACCESSORI DIRETTI			
Bagni, W.C.	n.	sup. utile m²	
Corridoi, ripostigli, ecc.	n.	sup. utile m²	
SUPERFICIE LORDA (relativa ai punti 1 e 2)		m²	10
3. ACCESSORI INDIRETTI			
Accessori complementari, cantine, soffitte, lavanderie e simili			
	n.	sup. lorda m²	
4. DIPENDENZE ESCLUSIVE			
Balconi, terrazzi, portici		sup. lorda m²	
5. PERTINENZE SCOPERTE ESCLUSIVE			
Giardino, cortile		sup. lorda m²	
Piscina, tennis,		sup. m²	
Parcheggio auto per posti		numero	
6. DATI RELATIVI ALL'ALTEZZA			
Altezza media U.I.U.		cm.	300
Superficie dei vani principali ed accessori diretti			
aventi altezze medie inferiori a centimetri 230		m²	
7. PER LE U.I. CENSIBILI NEL GRUPPO 'B' INTEGRARE CON LE SEGUENTI INFORMAZIONI			
Piani fuori terra	n.	m²	
Piani entro terra	n.	m²	

ACQUISIZIONE DATI METRICI - CALCOLO DELLE SUPERFICI CATASTALI

Unita' immobiliare n. 2						
Sezione:	Foglio: 21	Particella: 5934		Subalterno:	701	
Tipologia		Altezza	Tipologia	Altezza		Altezza
Ambiente	Superficie	< 150 cm	Ambiente	< 150 cm	Superficie	< 150 cm
A	67					

Unita' immobiliare n. 3						
Sezione:	Foglio: 21	Particella: 5934		Subalterno:	702	
Tipologia		Altezza	Tipologia	Altezza		Altezza
Ambiente	Superficie	< 150 cm	Ambiente	< 150 cm	Superficie	< 150 cm
A	10					

LEGENDA - Decodifica Tipologie di Ambiente previsti:

- A - Vani aventi funzione principale / accessori a diretto servizio dei principali. Per le categorie C/1 e C/6 i vani aventi funzione principale saranno indicati con A1, i vani accessori a diretto servizio con A2
- B - Vani accessori a indiretto servizio della tipologia A qualora comunicanti
- C - Vani accessori a indiretto servizio della tipologia A qualora non comunicanti
- D - Balconi, terrazzi e simili comunicanti con i vani della tipologia A
- E - Balconi, terrazzi e simili non comunicanti con i vani della tipologia A
- F - Aree scoperte o assimilabili

ACCERTAMENTO DELLA PROPRIETA' IMMOBILIARE URBANA
DICHIARAZIONE DI UNITA'IMMOBILIARE A DESTINAZIONE ORDINARIA

E Caratteristiche Costruttive di Finitura				F Destinazione d'uso e Osservazioni	
1. TIPO PREVALENTE DI PAVIMENTAZIONE				1. DESTINAZIONE D'USO	
	Camere o stanze	Cucina o bagno	Altri accessori	<u>ABITAZIONE DI TIPO POPOLARE</u>	
Marmo o pietra naturale	☐	☐	☐		
Piastrelle in ceramica, cotto o gres	☐	☒	☐	2. OSSERVAZIONI RELATIVE AL VALORE ED AL CLASSAMENTO PROPOSTO	
Piastrelle in scaglie marmo	☐	☐	☐		
Moquette o simili	☐	☐	☐		
Gomme o sintetici	☐	☐	☐		
Parquet	☐	☐	☐		
Altro _____	☐	☐	☐		
2. TIPO PREVALENTE DI INFISSI INTERNI					
	Porte d'ingresso		Porte interne		
Legno	☒		☒		
Legno tamburato	☐		☐		
Metallo	☐		☐		
Altro _____	☐		☐		
IL TECNICO				Riservato all'Ufficio	
IL DICHIARANTE				Prot. n. _____ Partita n. _____	
data _____ data _____				Busta n. _____	
Firma e timbro _____ Firma _____				L' incaricato _____	

ELABORATO PLANIMETRICO

Iscritto all'albo:
Geometri

Prov. Bergamo

N. 2749

Agenzia delle Entrate
CATASTO FABBRICATI
Ufficio Provinciale di
Bergamo

Comune di Gandellino

Sezione: Foglio: 21


Particella: 5934

Protocollo n.
Tipo Mappale n.


del
del

Dimostrazione grafica dei subalterni

Scala 1 : 500

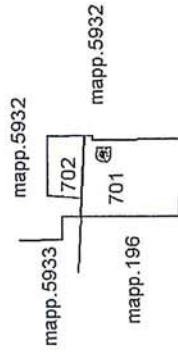

PIANO PRIMO

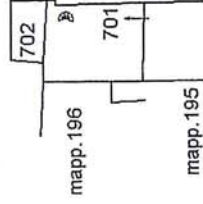


PIANO TERRA




Agenzia delle Entrate
CATASTO FABBRICATI
Ufficio Provinciale di
Bergamo

Dichiarazione protocollo n. del	
Planimetria di u.i.u. in Comune di Gandellino	
Località 'Calvini'	
civ. SN	
Identificativi Catastali:	
Sezione:	Iscritto all'albo:
Foglio: 21	Geometri
Particella: 5934	Prov. Bergamo
Subalterno: 701	N. 2749

cheda n. 1 Scala 1:200

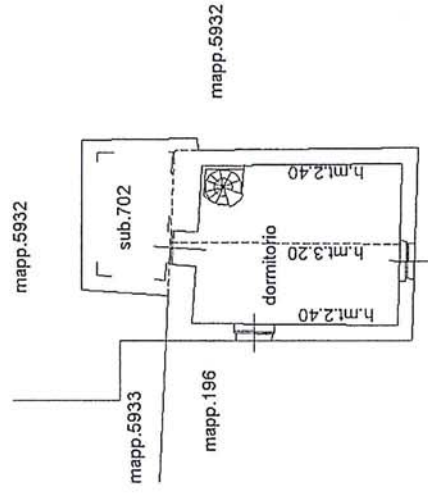

PIANO PRIMO

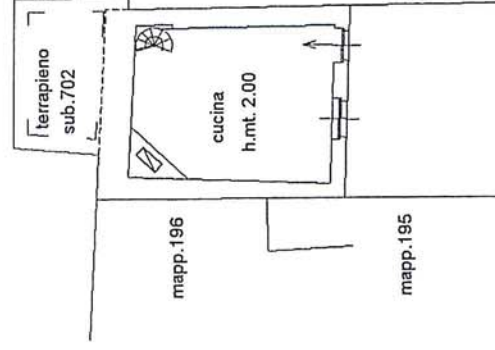

PIANO TERRA


NORD




Agenzia delle Entrate
CATASTO FABBRICATI
Ufficio Provinciale di
Bergamo

Dichiarazione protocollo n. del		civ. SN
Planimetria di u.i.u. in Comune di Gandellino		
Localita' Calvini'		
Identificativi Catastali:		Iscritto all'albo: Geometri Prov. Bergamo N. 2749
Sezione:		
Foglio: 21		
Particella: 5934		
Subalterno: 702		


gheda n. 1 Scala 1:200

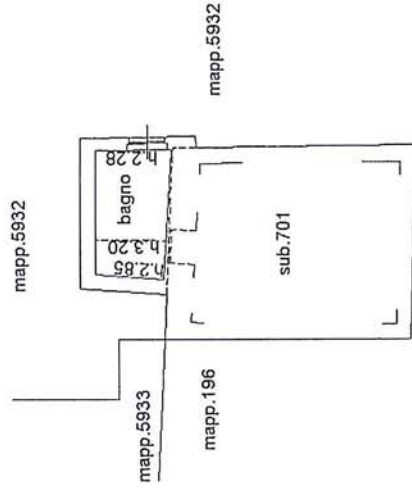

PIANO PRIMO

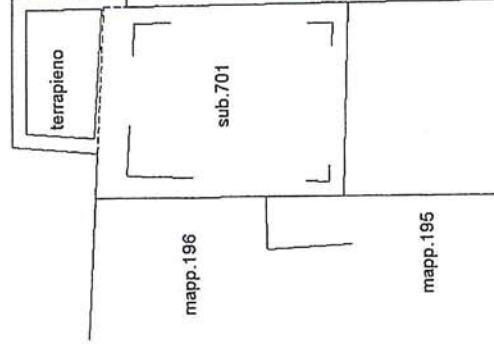

PIANO TERRA

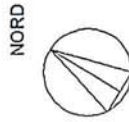

Visura per soggetto
limitata ad un comune
Situazione degli atti informatizzati al 14/05/2021

Data: 14/05/2021 - Ora: 17.34.19
Visura n.: T339161 Pag: 1

Segue

I. Unità Immobiliari site nel Comune di CANDELLINO(Codice D903) - Catasto dei Fabbricati

N.	DATI IDENTIFICATIVI				DATI DI CLASSAMENTO						ALTRE INFORMAZIONI				
	Sezione	Foglio	Particella	Sub	Zona	Cens.	Micro	Categoria	Classe	Consistenza	Superficie	Rendita	Indirizzo	Dati derivanti da	Dati ulteriori
1	Urbana	21	5934	702				A/4	1	1 vani	Totale: 10 m² scoperte*: 10 m²	Euro 28,41	LOCALITA' CALVINI n. SN piano: T-1; VARIAZIONE NEL CLASSAMENTO del 06/07/2017 protocollo n. BG0082135 in atti dal 06/07/2017 VARIAZIONE DI CLASSAMENTO (n. 21719.1/2017)		Annotazione

Immobile 1: Annotazione: classamento e rendita non rettificati entro dodici mesi dalla data di iscrizione in atti della dichiarazione (d.m. 701/94)

Visura per soggetto

Situazione degli atti informatizzati al 14/05/2021

2. Immobili siti nel Comune di GANDELLINO(Codice D903) - Catasto dei Terreni

N.	DATI IDENTIFICATIVI					DATI DI CLASSAMENTO					ALTRE INFORMAZIONI		
	Foglio	Particella	Sub	Porz	Qualità Classe	Superficie(m²)	Deduz.	Reddito	Dati derivanti da			Dati ulteriori	
1	9	5932	-		PRATO	3		ha are ca	47	25	Euro 3,66	FRAZIONAMENTO del 11/05/2016 protocollo n. BG0058763 in atti dal 11/05/2016 presentato il 10/05/2016 (n. 58763.1/2016)	
								Dominicale	Agrario				



Direzione Provinciale di Bergamo
Ufficio Provinciale - Territorio
Servizi Catastali

Visura per soggetto
limitata ad un comune
Situazione degli atti informatizzati al 14/05/2021

Data: 14/05/2021 - Ora: 17.34.20
Visura n.: T339161 Pag: 3
Segue

3. Unità Immobiliari site nel Comune di GANDELLINO(Codice D903) - Catasto dei Fabbricati

N.	DATI IDENTIFICATIVI							DATI DI CLASSAMENTO					ALTRE INFORMAZIONI	
	Sezione	Foglio	Particella	Sub	Zona	Cens.	Micro	Categoria	Classe	Consistenza	Superficie	Rendita	Indirizzo	Dati ulteriori
1	Urbana	21	5934	701				A/4	1	2 vani	Totale: 67 m² Totale escluse aree scoperte*: 67 m²	Euro 56,81	LOCALITA' CALVINI' n. SN piano: T-1; VARIAZIONE NEL CLASSAMENTO del 06/07/2017 protocollo n. BG0082135 in atti dal 06/07/2017 VARIAZIONE DI CLASSAMENTO (n. 21719.1/2017)	Annotazione

Immobile 1: Annotazione: classamento e rendita non rettificati entro dodici mesi dalla data di iscrizione in atti della dichiarazione (d.m. 701/94)