




STATO ANTECEDENTE ALLE OPERE

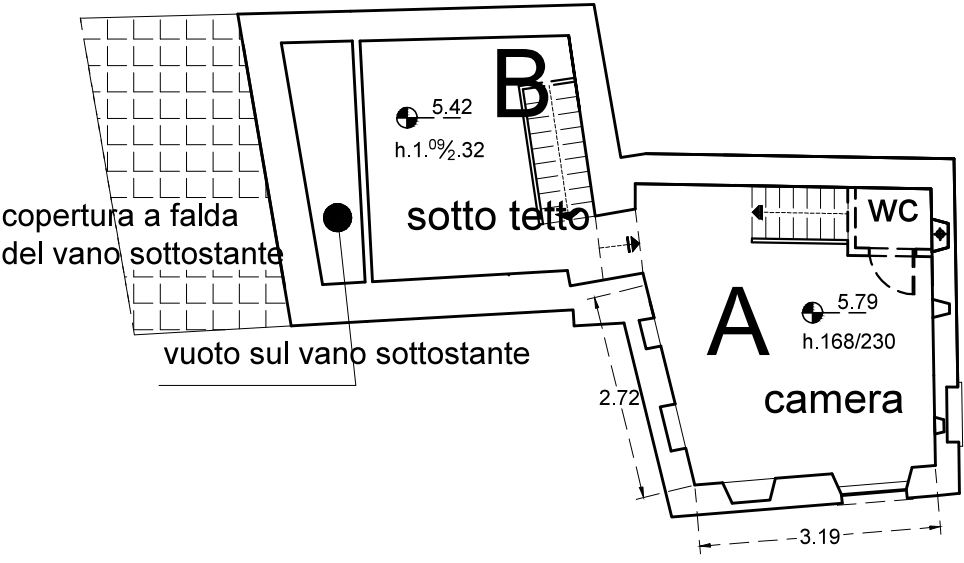

PIANO SECONDO

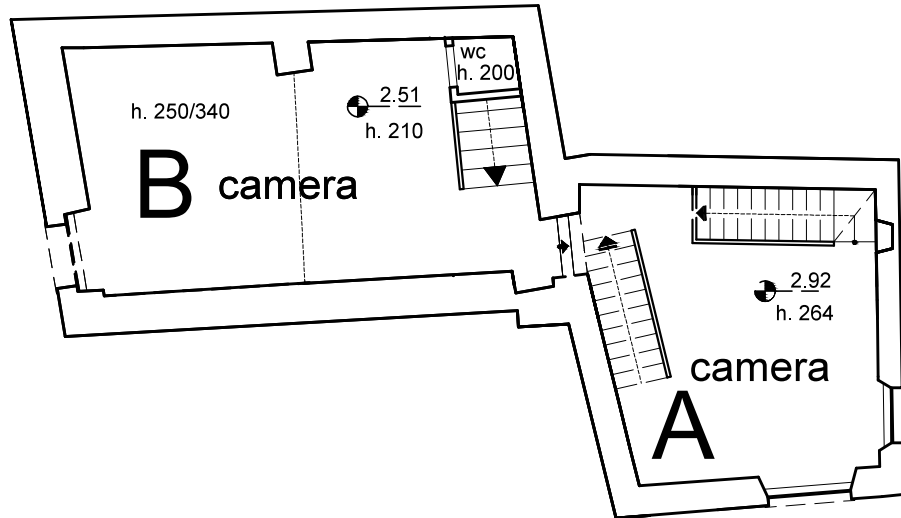


PIANO PRIMO

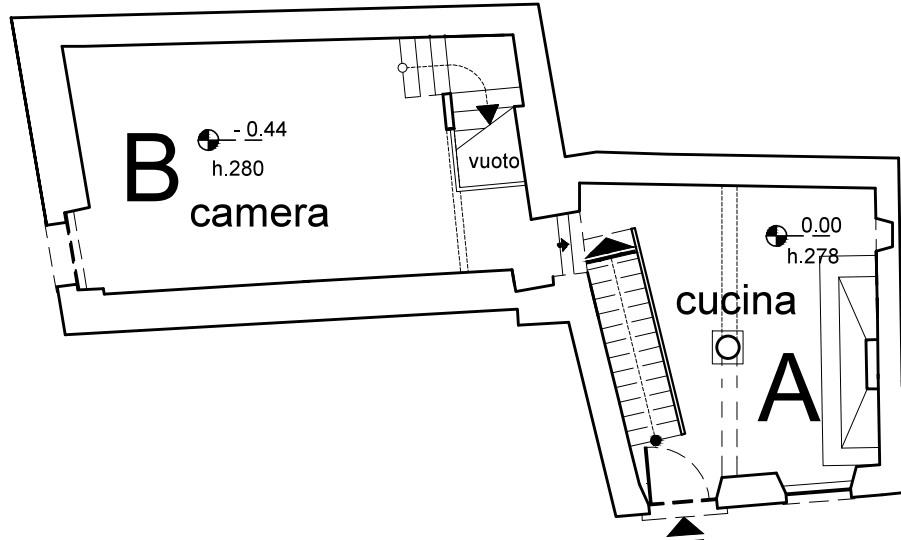


PIANO TERRA




STATO ATTUALE

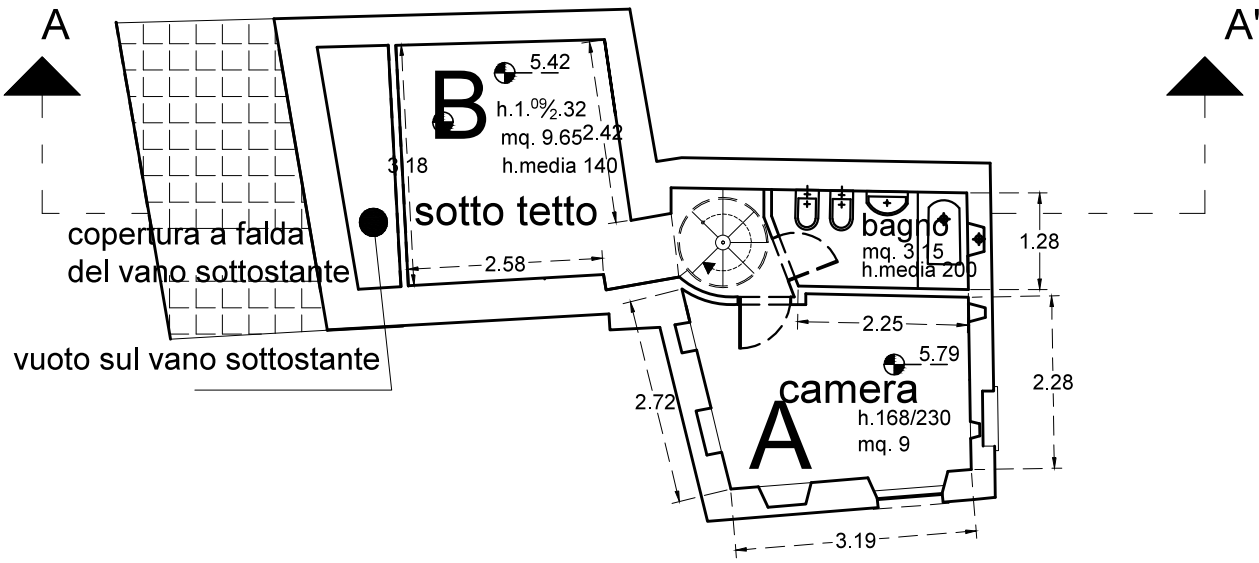

PIANO SECONDO

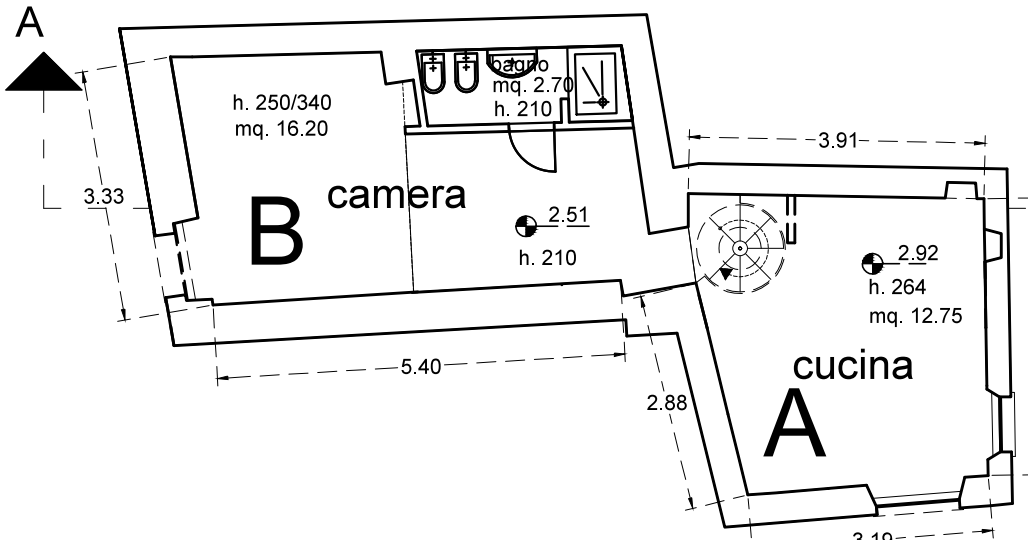


PIANO PRIMO

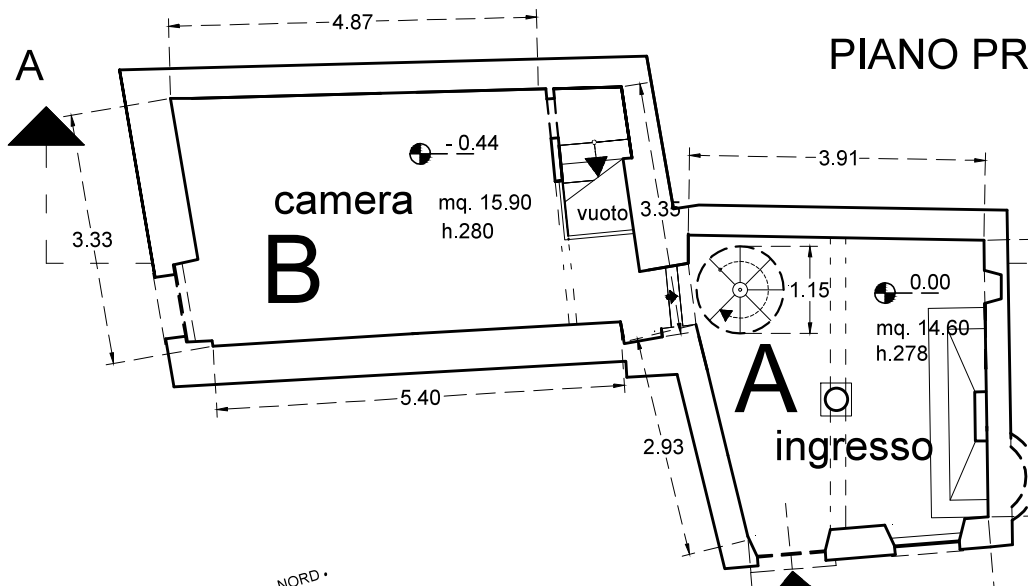

PIANO TERRA



STATO ATTUALE

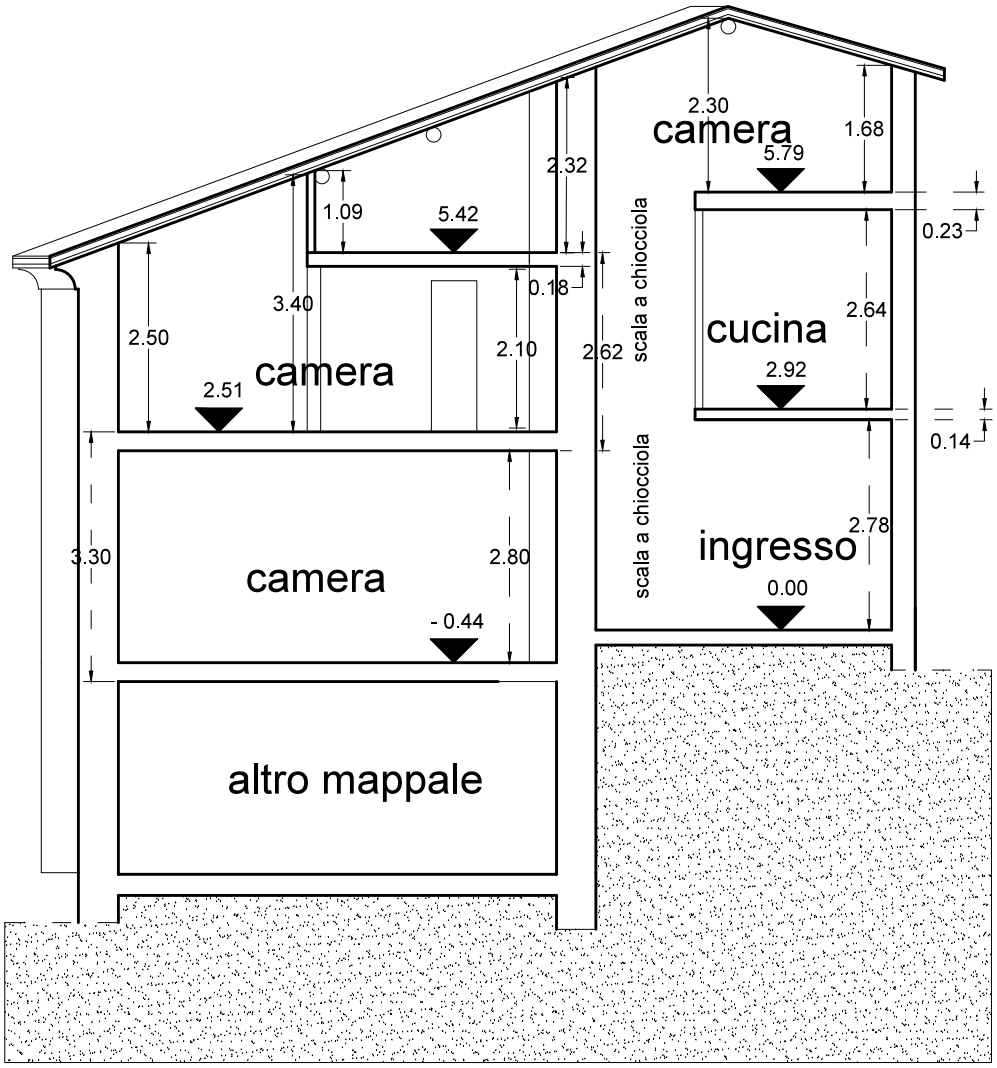

SEZIONE A-A'

COMUNE DI BOGLIASCO
Provincia di Genova

committente:
Patrizia Menta
loc. Sessarego n. 31 - Bogliasco (GE)

immobile:
loc. Sessarego n. 31 - Bogliasco (GE)

dati catastali:
foglio 5 mappale 127

oggetto disegno:

PIANTE - SEZIONI - ESTRATTI
stato precedente le opere - stato
attuale-

scala: 1:100 -
data:

progettista:
patrizia menta architetto

unica