

Legenda

Zonizzazione

Zona A
A1

Zona B
B1
B2

Zona C
C1
C2
C3

Zona D
D2

Zona E
E1
E2
E3
E5

Zona F
F1
F2
F3
F4

Zona G
G1
G2
G3
G4
G5



Zona H
H1
H2
H3

Zona S della Zona B
B2

Zona S della Zona A
A1

Fasce di rispetto

AR.1 Fascia di rispetto archeologica
AR.2 Fascia di rispetto paesaggistica
AR.3 Fascia di rispetto paesaggistica beni non copianificati risultanti da censimento comunale
AR.5 Fascia di rispetto cimiteriale
AR.6 Fascia di rispetto stradale
Centro di prima ed antica formazione
Limite comunale proposta RAS nota prot. 45823/GMT in data 27/10/2014

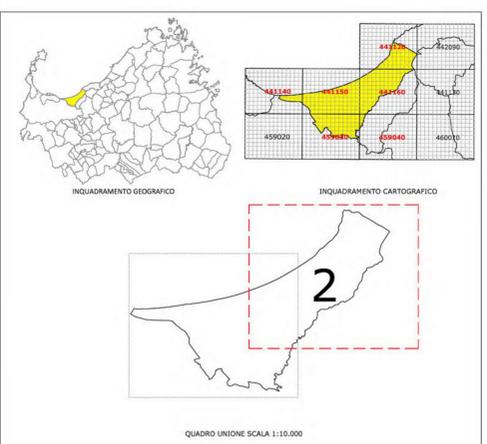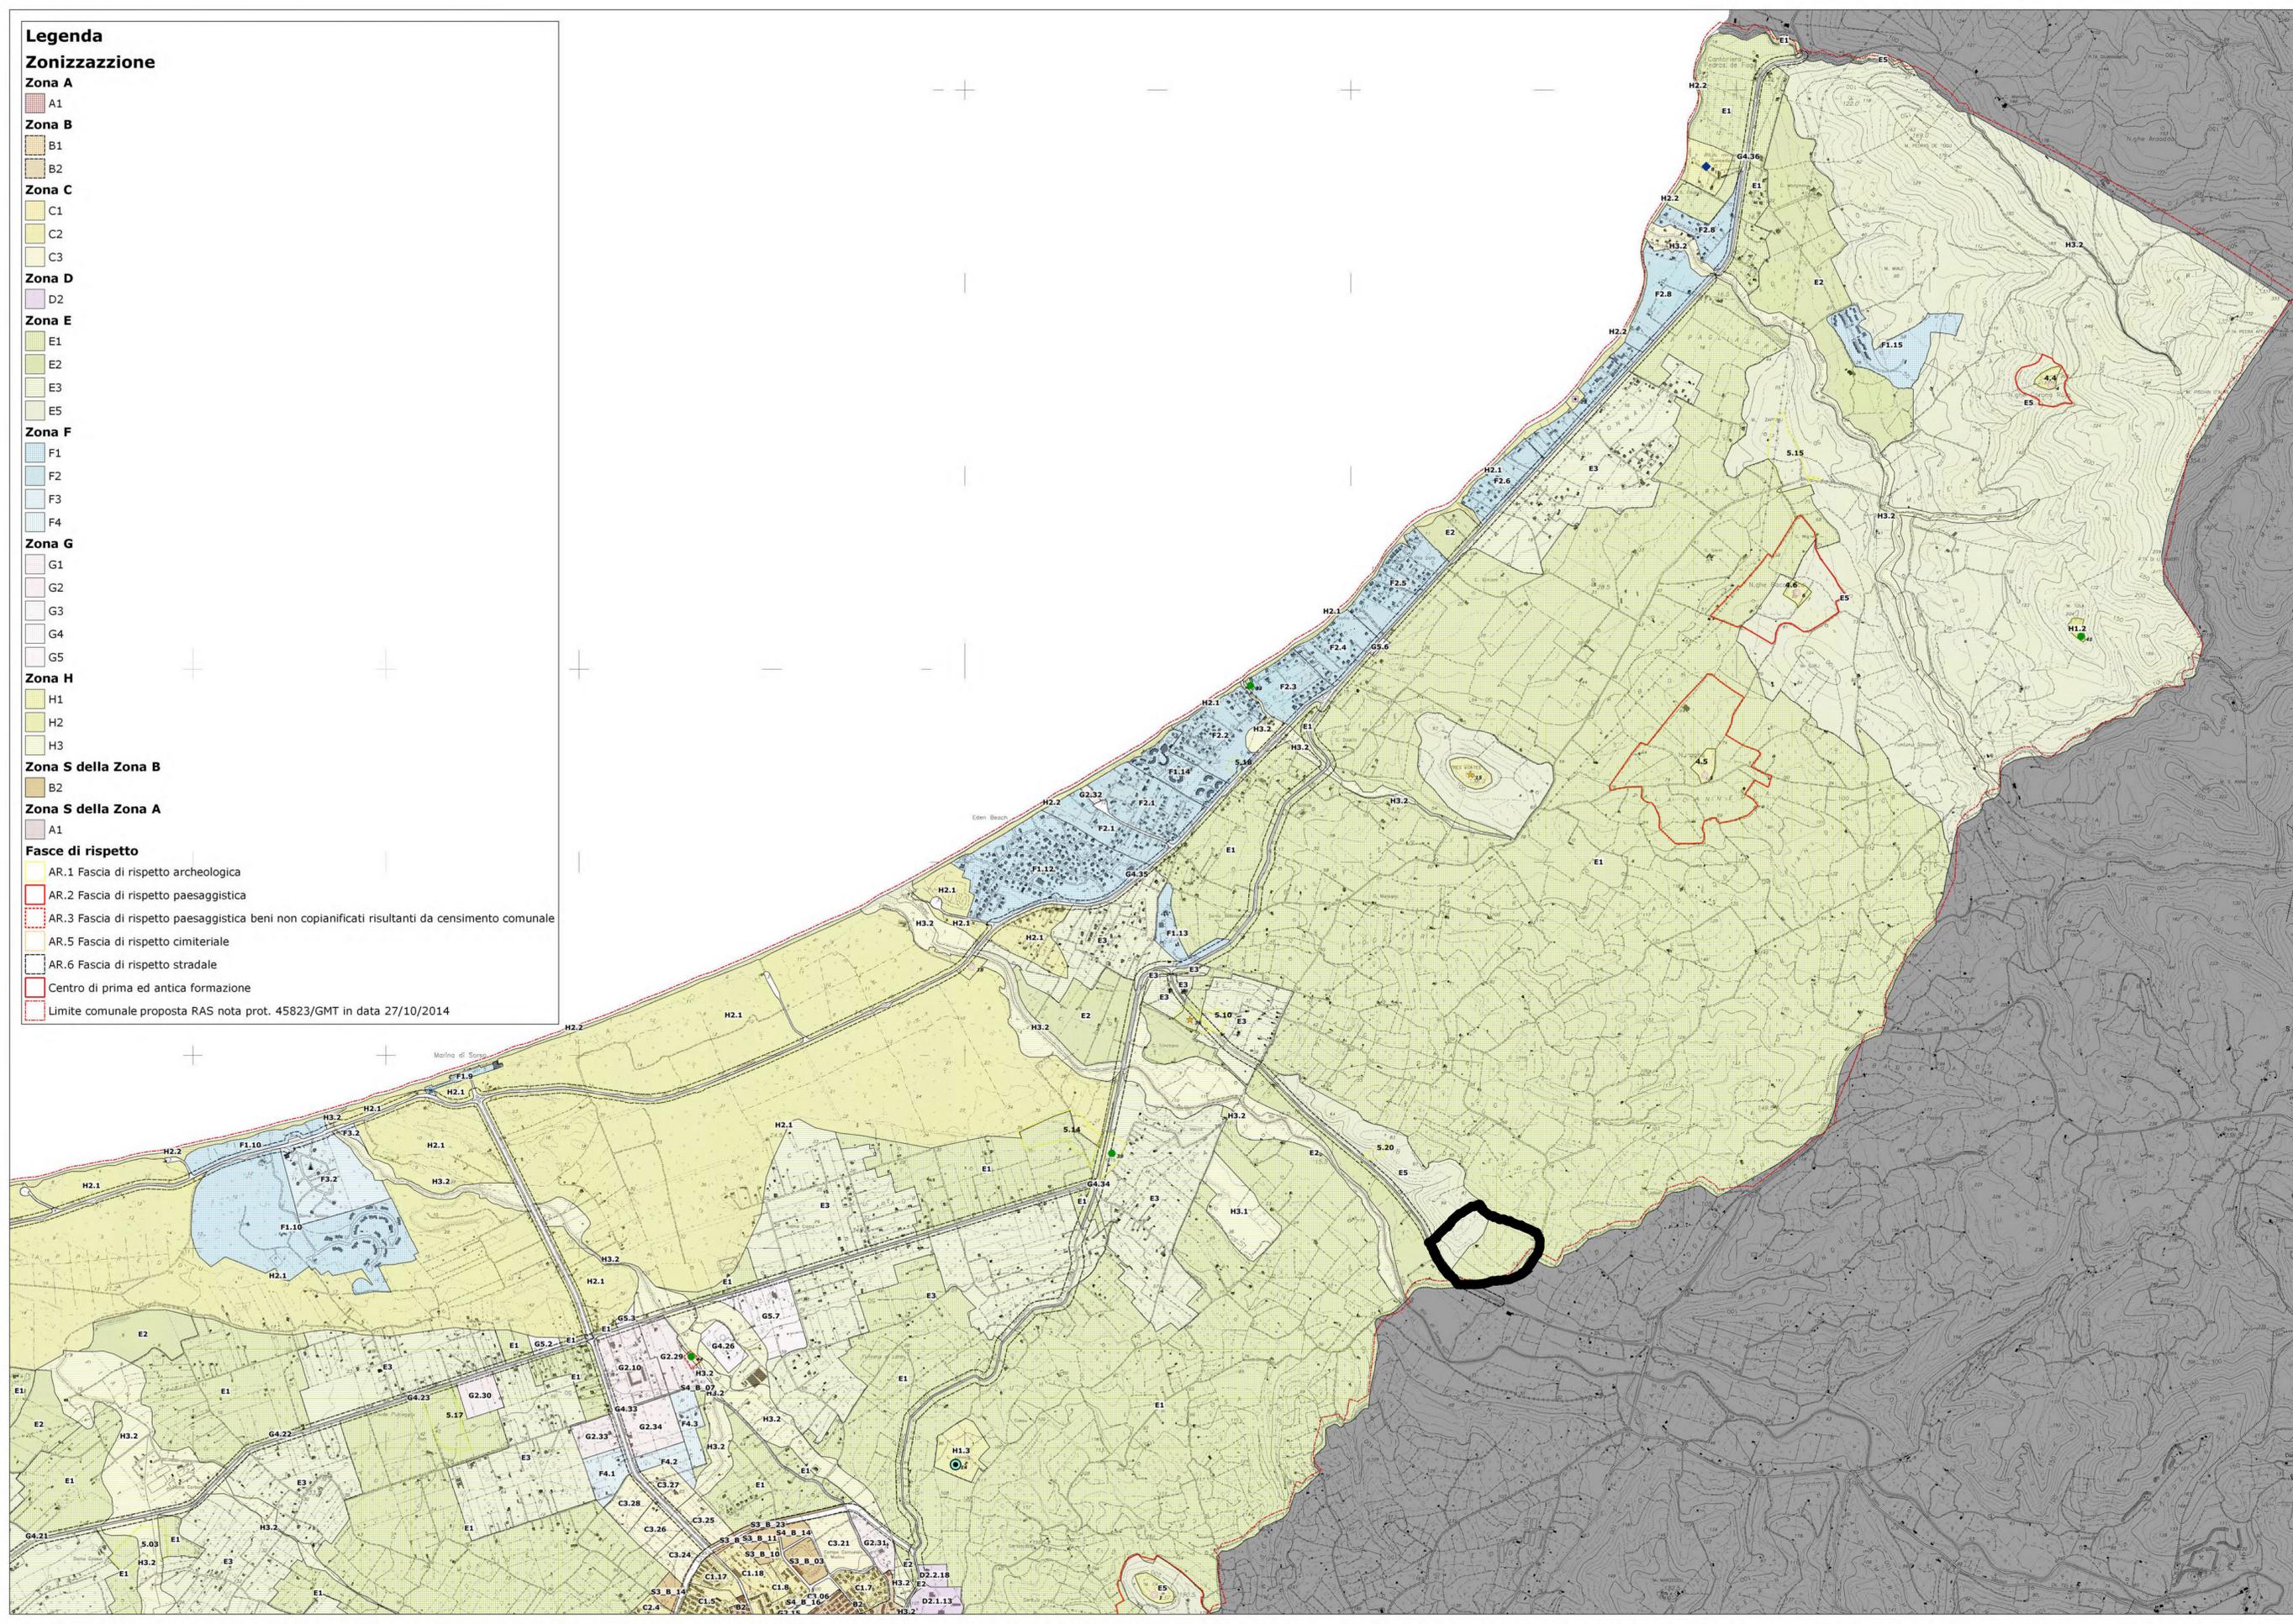

Comune di Sorso
SETTORE 2 - GESTIONE DEL TERRITORIO
SERVIZIO 2.1 - URBANISTICA E TERRITORIO

Dott. Giuseppe Morghen
Sindaco
Dott. Ing. Gianni Tiloca
Responsabile Urbanistica

PIANO URBANISTICO COMUNALE

ADEGUAMENTO AL P.P.R. E AL P.A.I.



Tavola 3.03_2
Pianificazione Urbanistica di Progetto
Ambito Extraurbano

Scala 1:10.000

Dirigente del 2° Settore:
Coordinatore Ufficio del
Piano Progettista:
Concorso e Collaborazione
Attività di Pianificazione:
Consulenti:
Ufficio del Piano:

Ing. Maurizio Longa
Ing. Mario Salvatore Cappai

Arch.Plan. Ing. Marco Carta

Pianificazione: Arch. Francesca Sanna, Agronomi Agr. Franco Lubini, Geologi Geol. Giovanna Angiola Pia Ferris, Beni Archeologici: Dott. Gianluigi Marras, Rilievi e Sopralluoghi: Geom. Giovanni Paolo Paddeu, Sistemi Informativi Territoriali e Valutazione Ambientale Strategica: Ing. Alberto Vasquez

Collaborazioni:
Ing. Gianfranco Pisano, Pian. Eleonora Cappelli, Geom. Giuseppe Secchi, Geom. Pietro Canu.
Settore 2 Gestione del Territorio - Servizio Urbanistica e Territorio ed Edilizia Privata:
Ing. Mario Salvatore Cappai, Arch.Plan. Ing. Marco Carta, Geom. Fabio Zicchina

Revisione DICEMBRE 2017. Regolamento prescrittori di cui alla det. n° 20022/O.G. Prot. 41679 del 27/10/2017