




SEZIONE A-A SCALA 1:1000

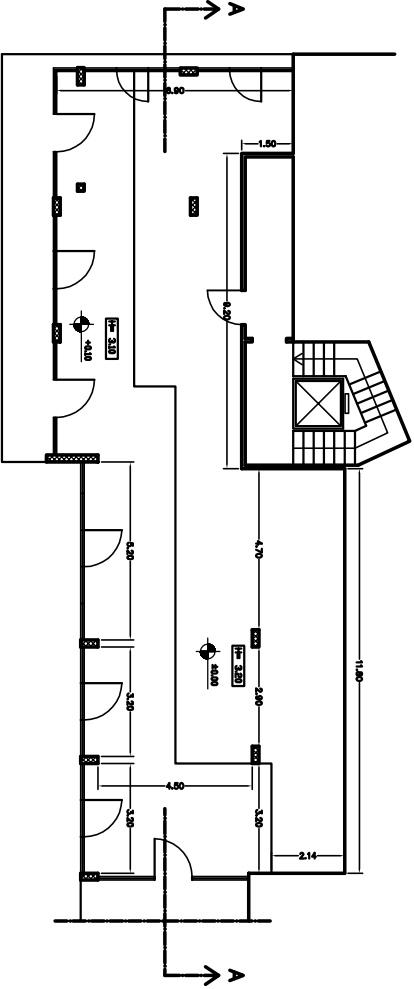


PIANTA SCALA 1:1000

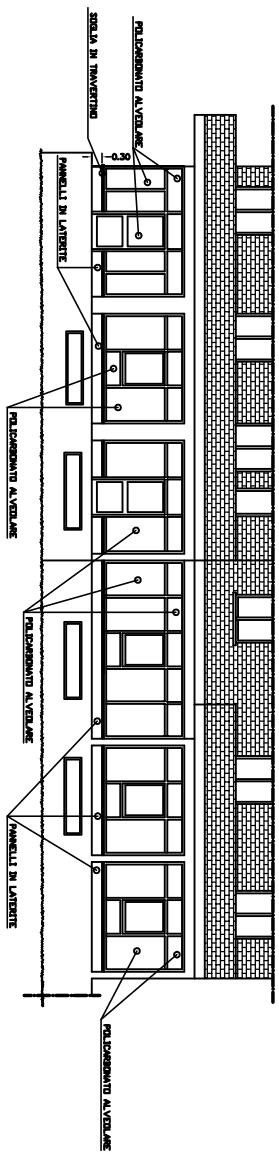

PROSPETTO NORD SCALA 1:1000

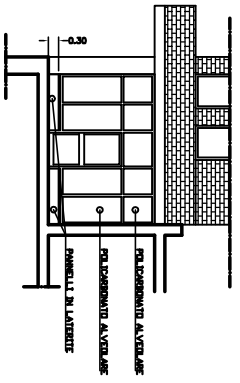

PROSPETTO EST SCALA 1:1000

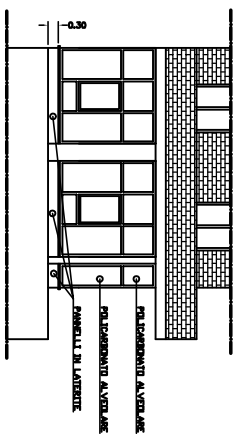

PROSPETTO DVEST SCALA 1:1000