




PROGETTO: PROSPETTO SUD - SCALA 1:100




PROGETTO: PROSPETTO NORD - SCALA 1:100




PROGETTO: PROSPETTO OVEST - SCALA 1:100

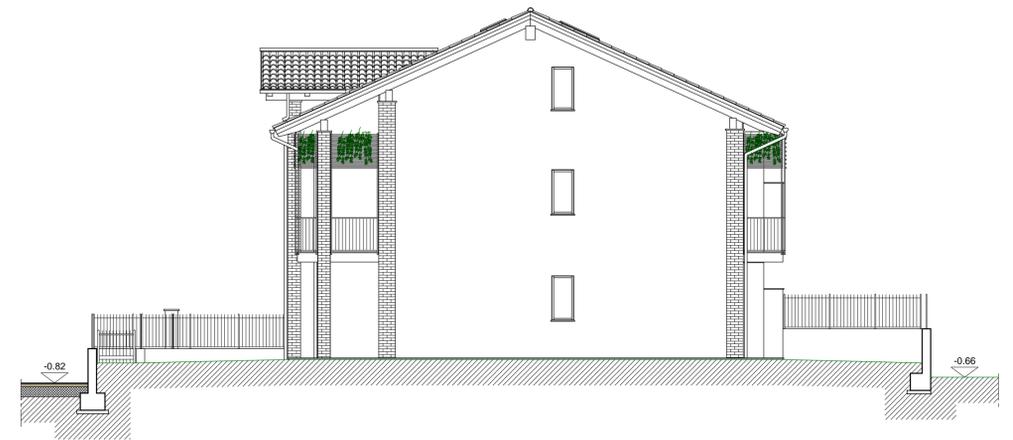

PROGETTO: PROSPETTO EST - SCALA 1:100

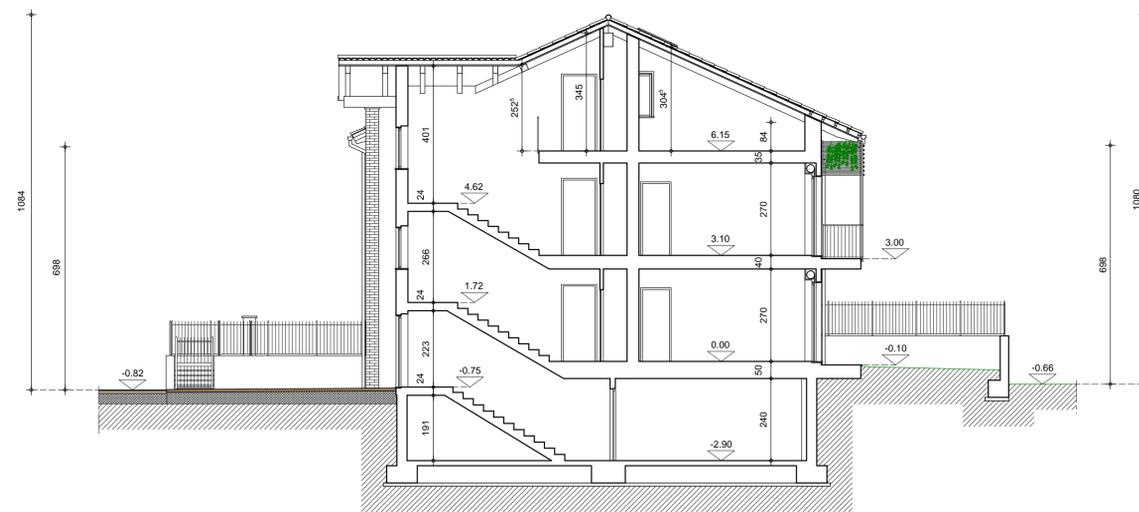

PROGETTO: SEZIONE A-A - SCALA 1:100

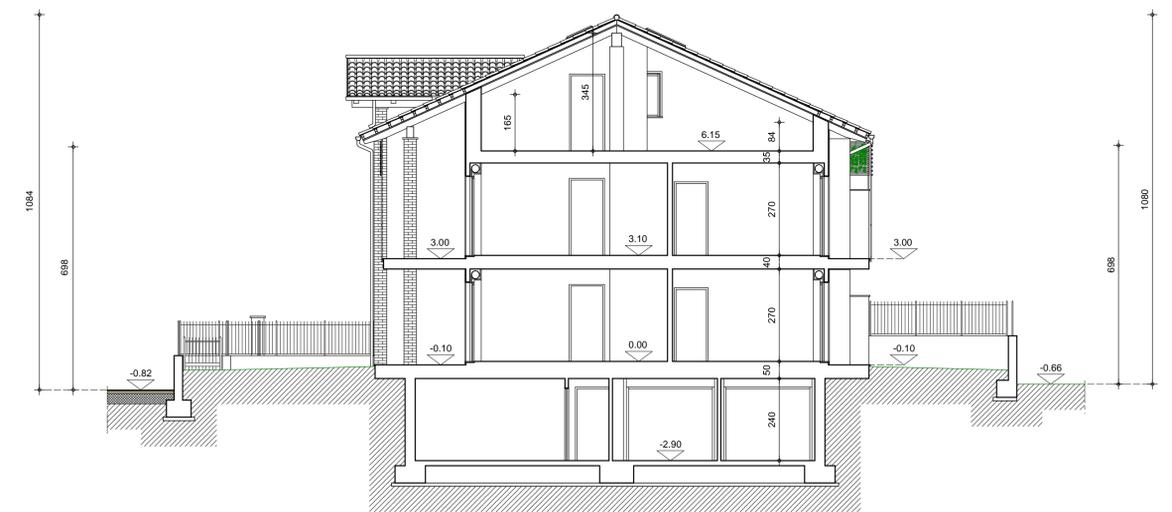

PROGETTO: SEZIONE B-B - SCALA 1:100

BRUNO BOLATTO ARCHITETTO	COMUNE DI	SALASSA	
	COMMITTENTE	ISOCOSTRUZIONI S.a.s.	
	PROGETTO	REALIZZAZIONE DI NUOVO FABBRICATO RESIDENZIALE IN AREA r.13.8 SOGGETTA A P. di C. CONVENZIONATO FABBRICATO Fbr. F4	
	FASE PROGETTO	DEFINITIVO MUNICIPALE	
	TAVOLA	FABBRICATO RESIDENZIALE IN PROGETTO SEZIONI E PROSPETTI	
	PROFESSIONISTA	architetto BRUNO BOLATTO	
	COLLABORAZIONE INTERNA		
	COLLABORAZIONE ESTERNA		
RESPONSABILE DI PROGETTO (per verifica e riesame)	COMMITTENZA (per verifica ed accettazioni)	DATA PROGETTO	07/22
		DATA REVISIONE 1	
		DATA REVISIONE 2	
		DATA REVISIONE 3	
		DATA REVISIONE 4	
		CONTROLLO U.T.	
		COMMESSA	
		SCALA DISEGNO	1:100
		TAVOLA N.	4

VIA G. MATTEOTTI 1 - 10080 - SALASSA (TO)
E-MAIL: bruno.bolatto@alice.it
TEL/FAX: ++39.124.360730 P.IVA 07238130012