




MINISTERO DELLE FINANZE

DIREZIONE GENERALE DEL CATASTO E DEI SERVIZI TECNICI ERARIALI NUOVO CATASTO EDILIZIO URBANO

Lire
150

(R. DECRETO-LEGGE 13 APRILE 1939, N. 652)

Planimetria dell'immobile situato nel Comune di VERNAZZA Via VERNAZZA n. 7
Ditta CORCIULO LUIGI nato a Vernazza il 04/09/1942
Allegata alla dichiarazione presentata all'Ufficio Tecnico Erariale di LA SPEZIA

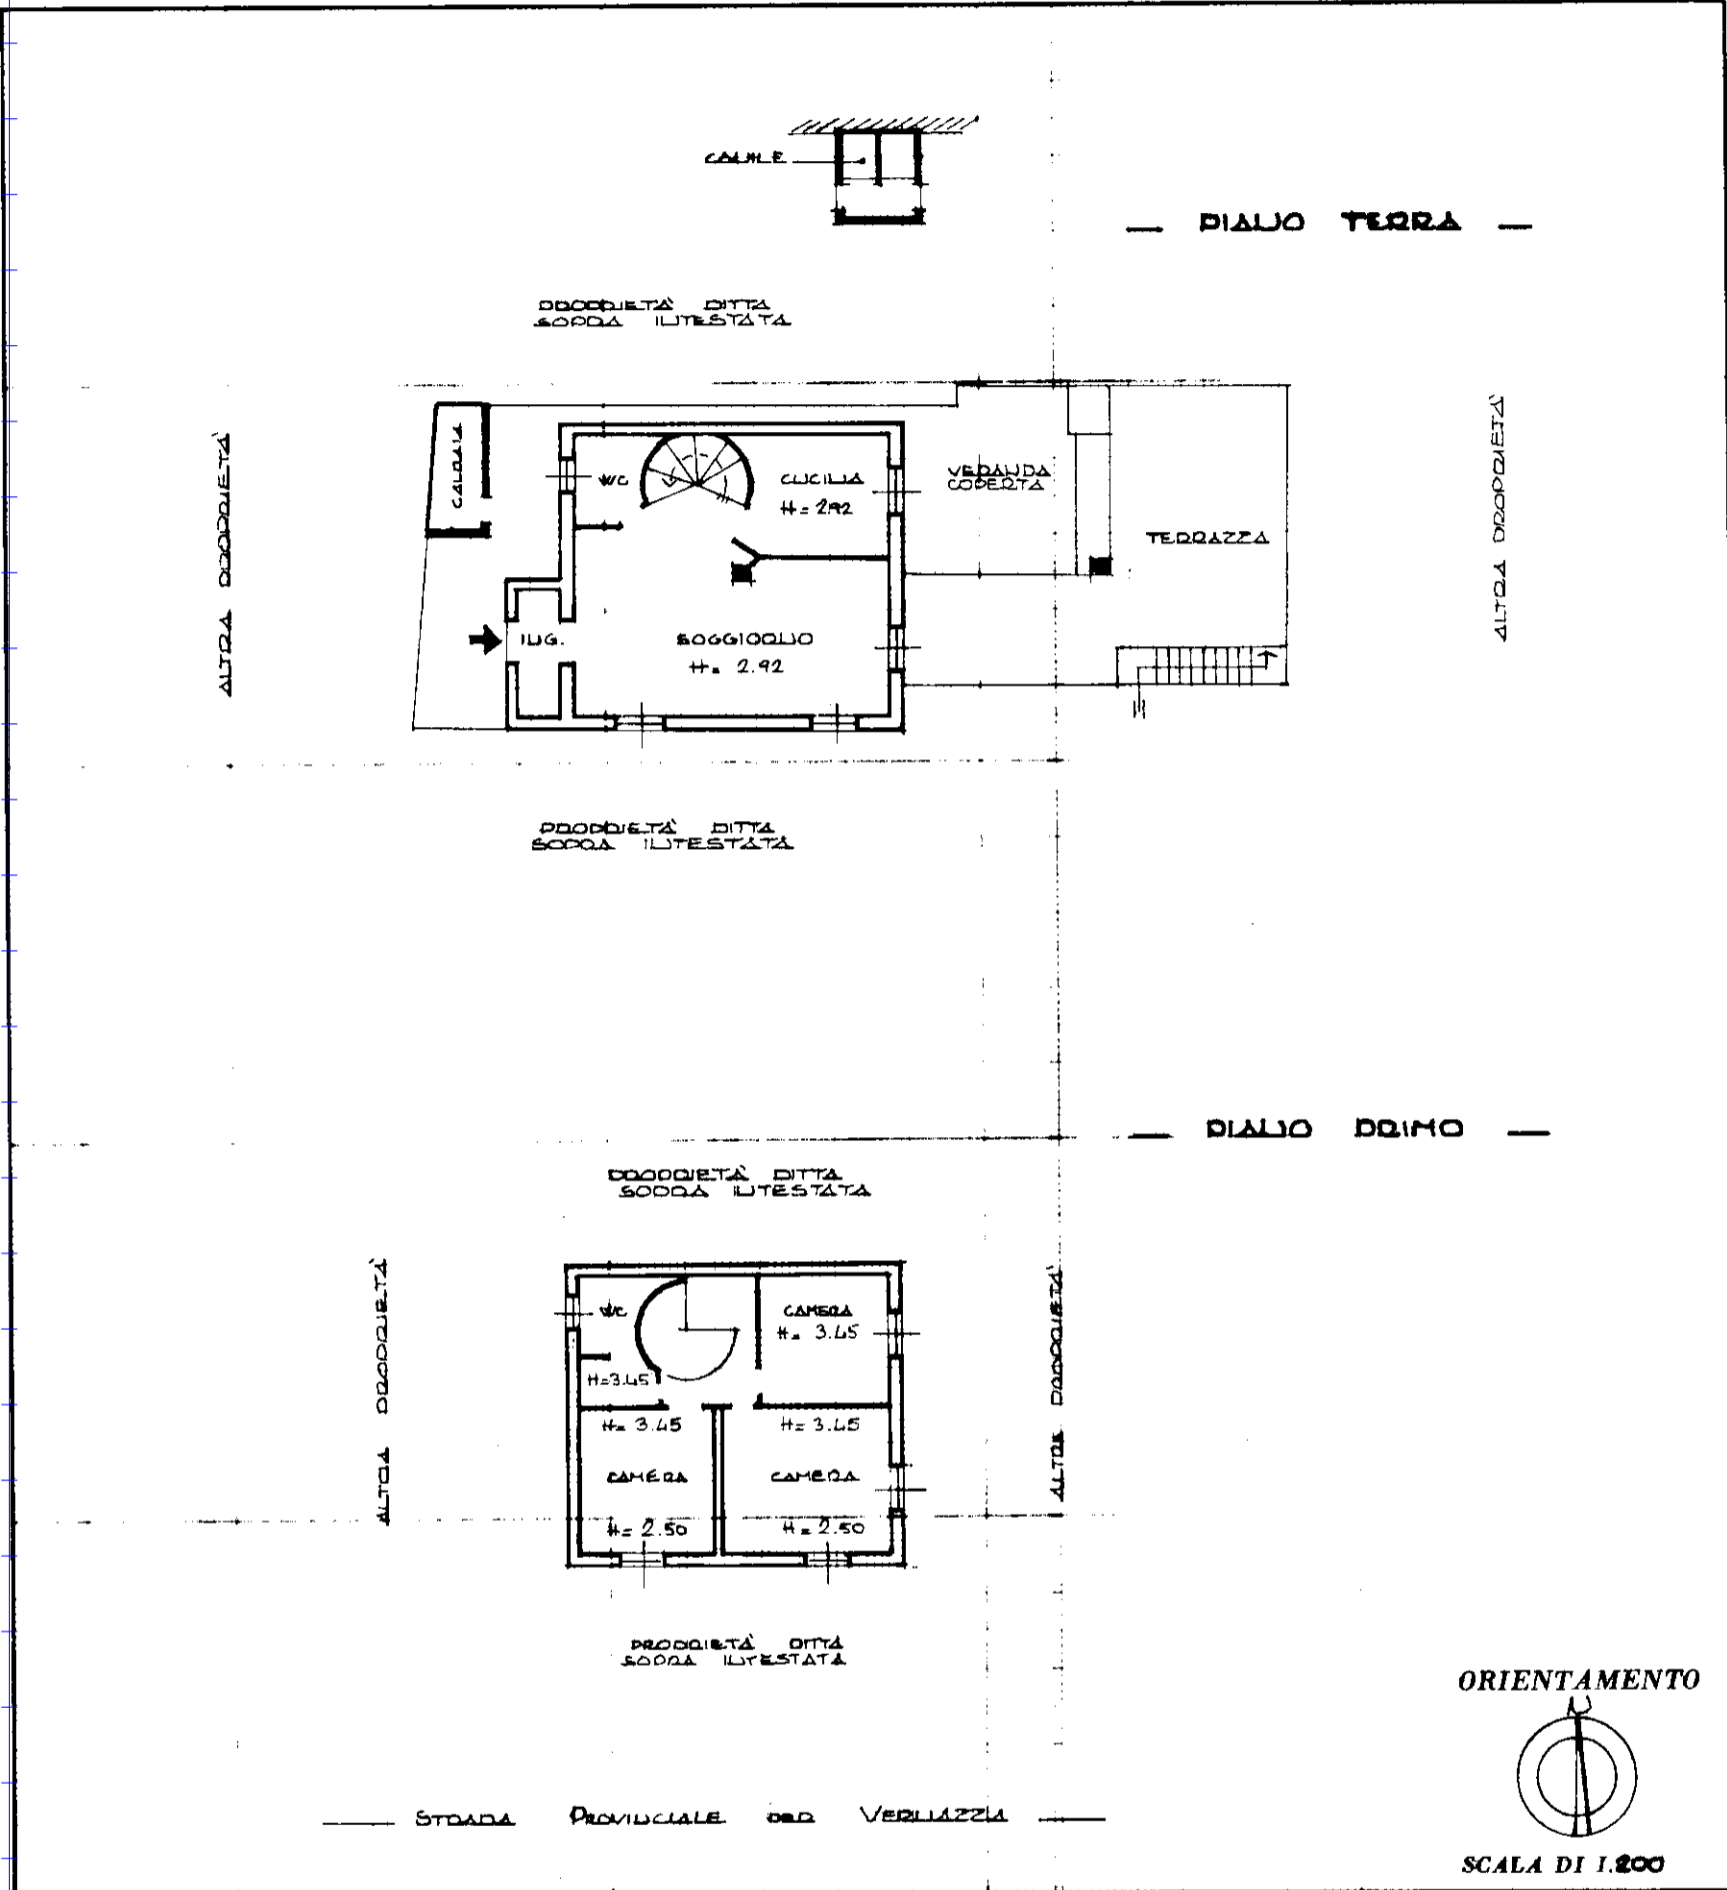

SPAZIO RISERVATO PER LE ANNOTAZIONI D'UFFICIO

DATA
PROT. N°

Compilata dal GEOMETRA
(Titolo, nome e cognome del tecnico)

CARLO CAMPI
Iscritto all'Albo dei GEOMETRI
della Provincia di LA SPEZIA
DATA 30/01/1987
Firma: [Signature]