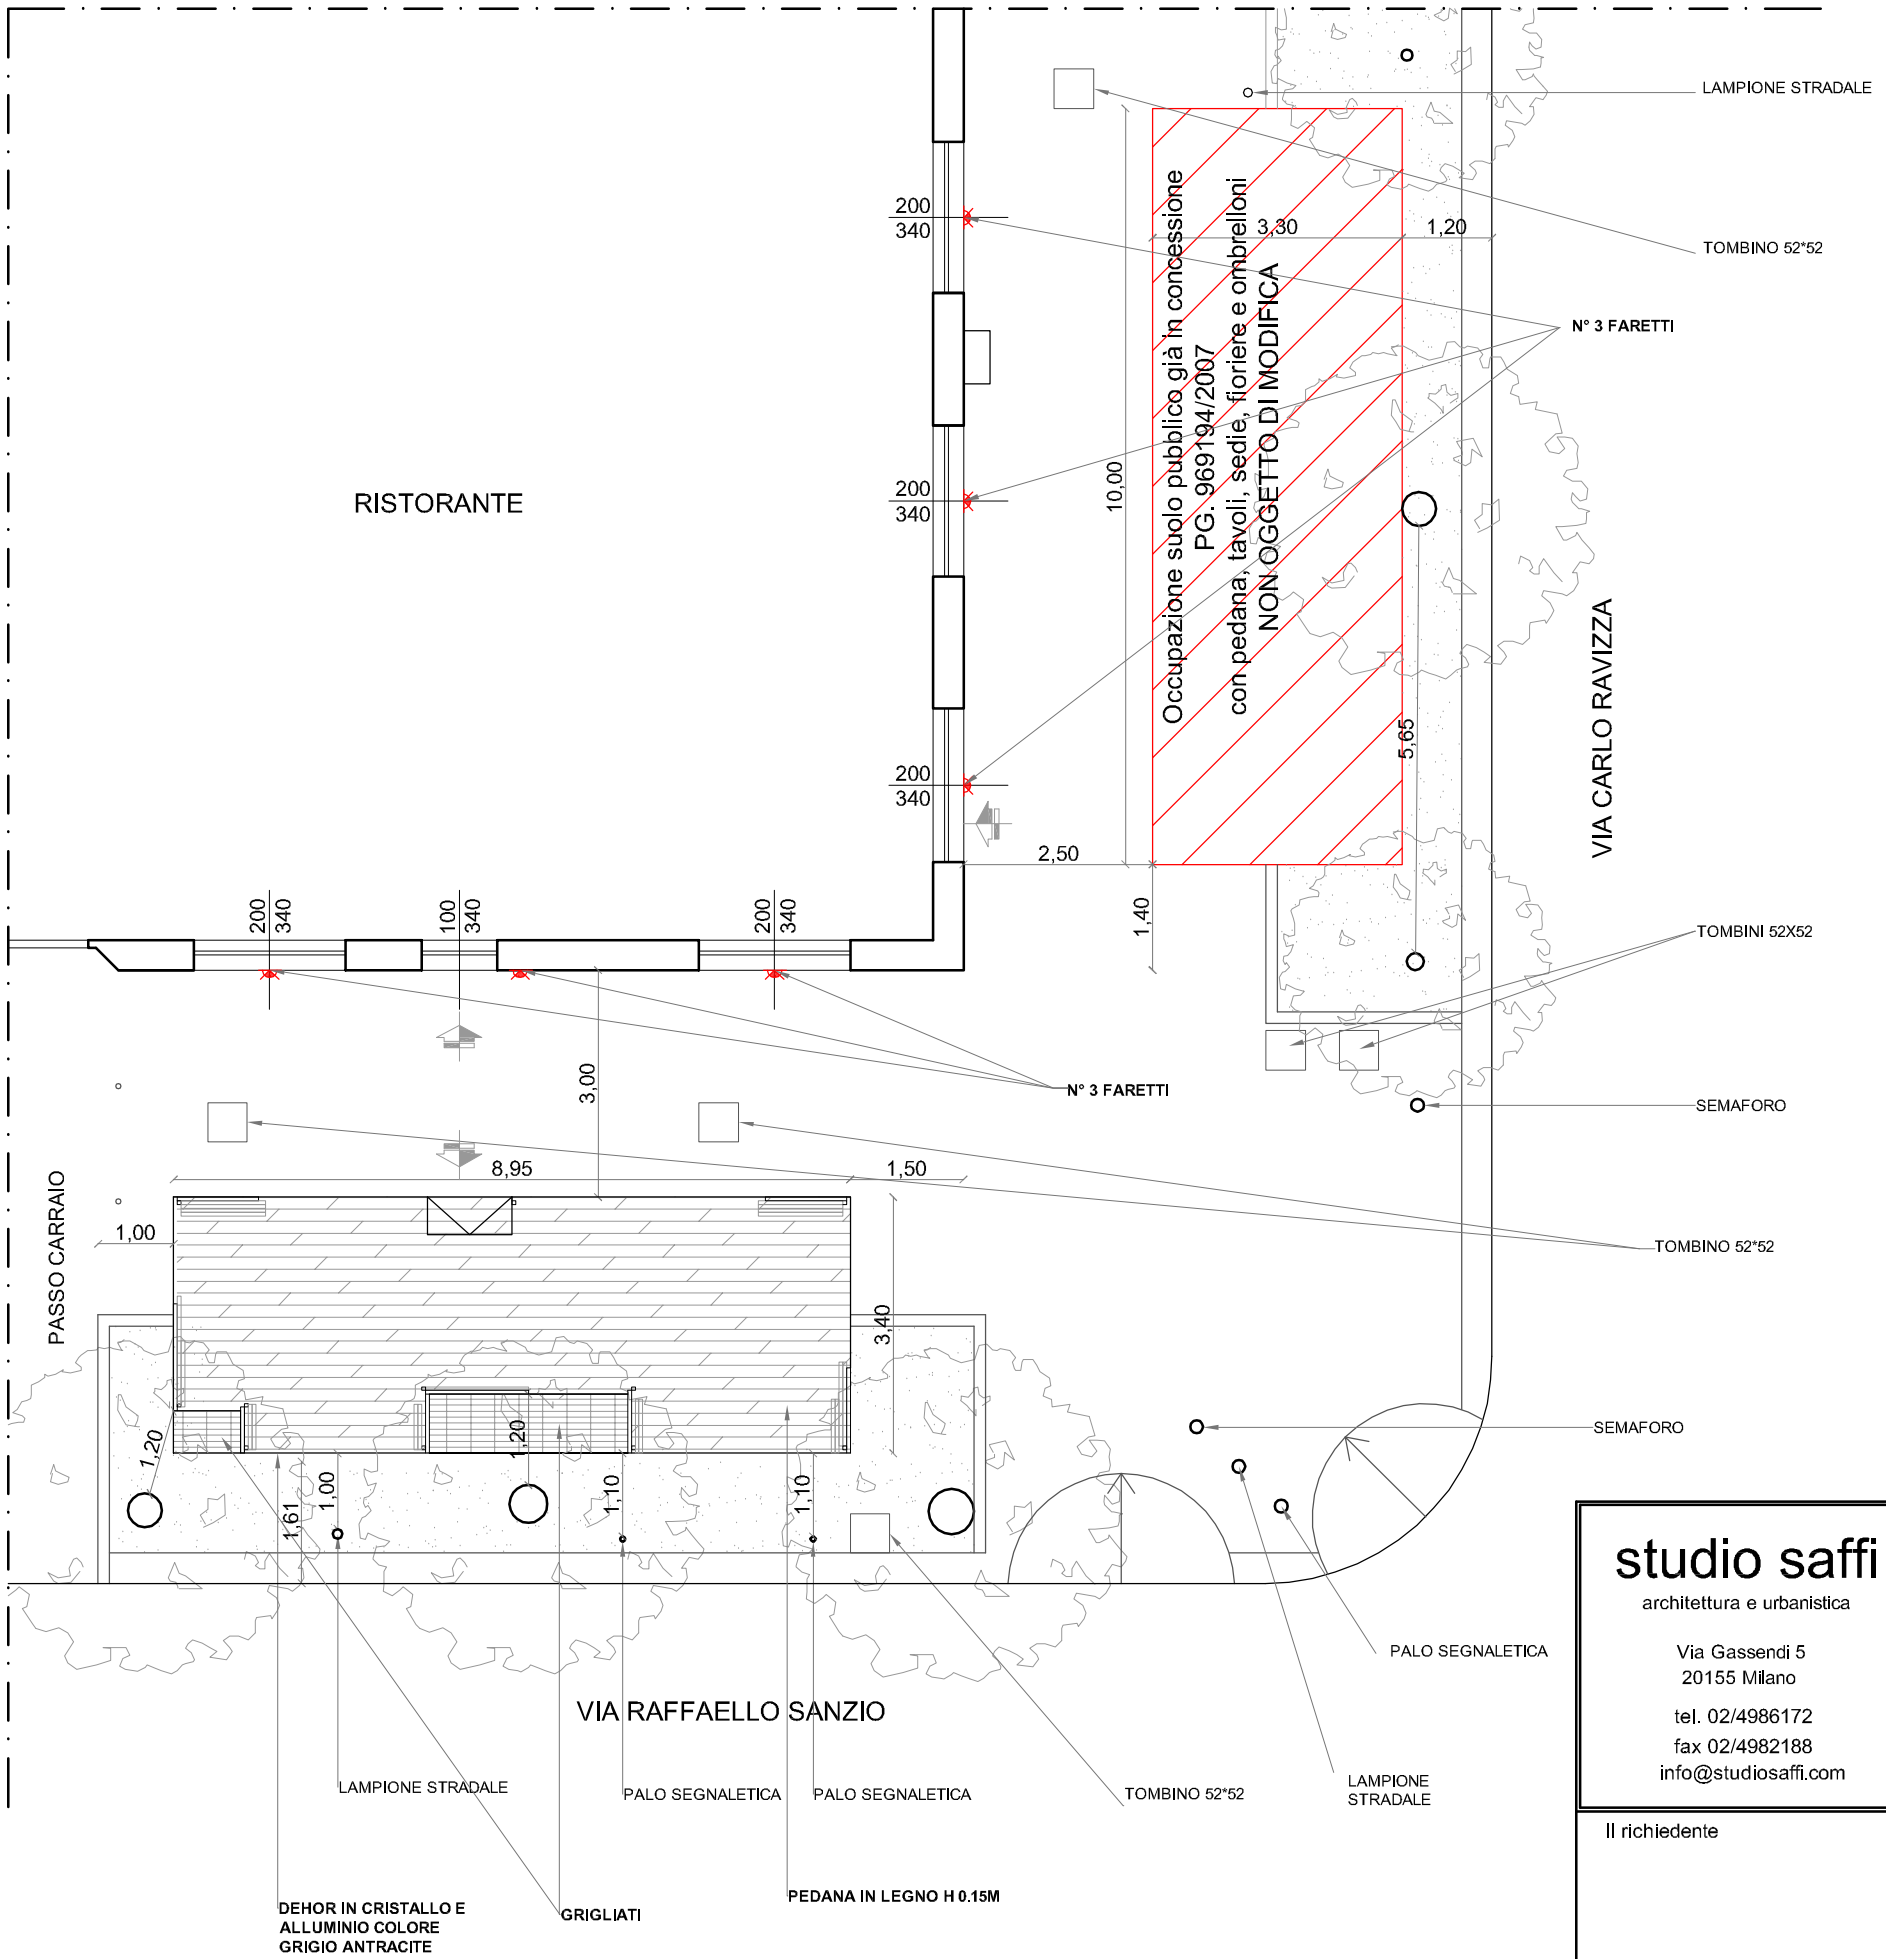

studio saffi
architettura e urbanistica

Via Gassendi 5
20155 Milano

tel. 02/4986172
fax 02/4982188
info@studiosaffi.com

VIA SANZIO, 24 - MILANO

Pianta piano terra

stato di progetto - **stagione estiva**

Data: 17/10/17

Tavola n. 2

Rif. 17021

Scala 1:100

Il richiedente

Il progettista

Questo documento è stato predisposto da Studio Saffi e può essere utilizzato esclusivamente per le finalità previste dal contratto in base al quale lo stesso è stato fornito; la cessione e comunque ogni utilizzo per finalità diverse sono vietati in assenza di preventiva autorizzazione.
Il contenuto del documento è protetto dalle norme sul diritto d'autore e la proprietà intellettuale.