

**ELABORATO PLANIMETRICO**

Compilato da:  
Mergotti Marco  
Iscritto all'albo:  
Geometri  
Prov. La Spezia N. 970

Agenzia del Territorio  
**CATASTO FABBRICATI**  
Ufficio Provinciale di  
La Spezia

Comune di Ricco' Del Golfo Di Spezi


Sezione: Foglio: 5 Particella: 8

Protocollo n. del


Tipo Mappale n. del

Dimostrazione grafica dei subalterni


Scala 1 : 500

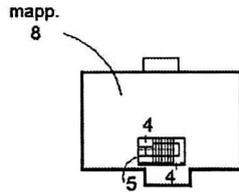

PIANO SECONDO

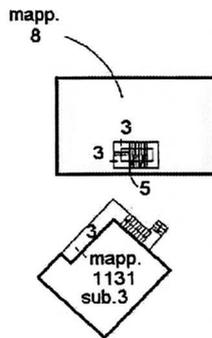

PIANO PRIMO

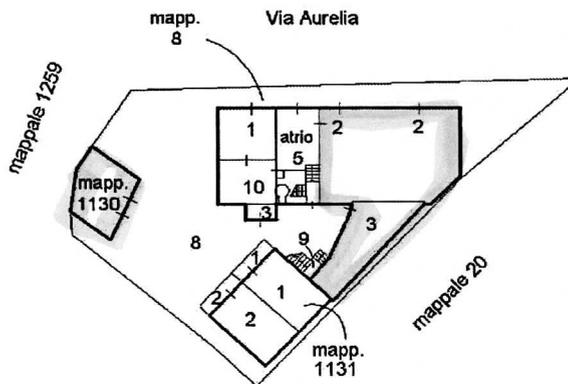

PIANO TERRA






**Agenzia del Territorio  
CATASTO FABBRICATI  
Ufficio Provinciale di  
La Spezia**

Dichiarazione protocollo n. \_\_\_\_\_ del \_\_\_\_\_  
Planimetria di u.i.u. in Comune di Ricco' Del Golfo Di Spezi  
Via Aurelia \_\_\_\_\_ civ. 10


Identificativi Catastali:  
Sezione:  
Foglio: 5  
Particella: 8  
Subalterno: 3

Compilata da:  
Mergotti Marco  
Iscritto all'albo:  
Geometri  
Prov. La Spezia N. 970

Scheda n. 1 Scala 1:200

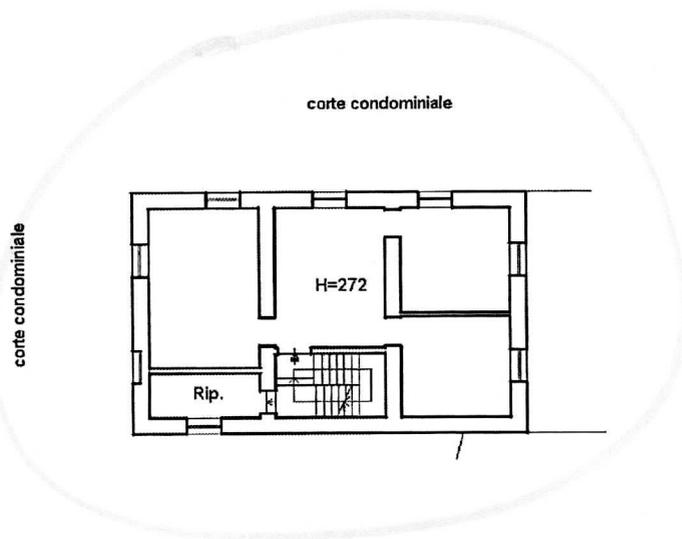

**PIANO PRIMO**

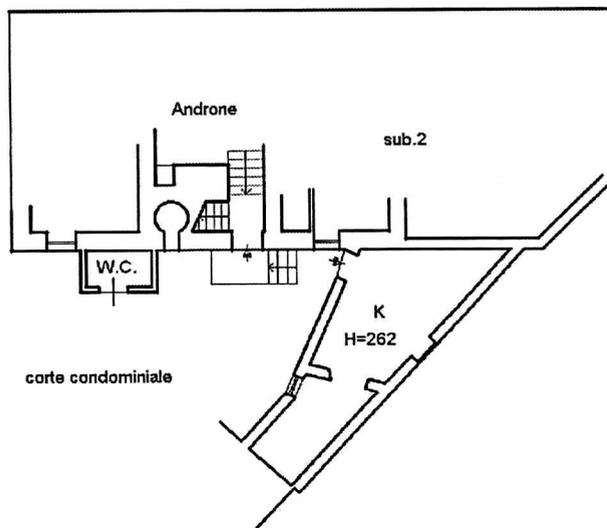

**PIANO TERRA**

**Agenzia del Territorio**  
**CATASTO FABBRICATI**  
Ufficio Provinciale di  
La Spezia

Dichiarazione protocollo n. _____ del _____	
Planimetria di u.i.u. in Comune di Ricco' Del Golfo Di Spezi	
Via Aurelia _____ civ. _____	
Identificativi Catastali:	Compilata da:
Sezione:	Mergotti Marco
Foglio: 5	Iscritto all'albo:
Particella: 1130	Geometri
Subalterno:	Prov. La Spezia N. 970

Scheda n. 1      Scala 1:200

PIANO TERRA

*BARACCA*

