
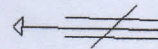


Agenzia delle Entrate
CATASTO FABBRICATI
 Ufficio Provinciale di
 Caltanissetta

Dichiarazione protocollo n. _____ del _____	
Comune di Niscemi	
Via Calatafimi	civ. 85
Identificativi Catastali: Sezione: Foglio: 32 Particella: 145 Subalterno: 4	Compilata da: Piazza Enzo Iscritto all'albo: Ingegneri Prov. Caltanissetta N. 1226

Planimetria
Scheda n. 1 Scala 1:200

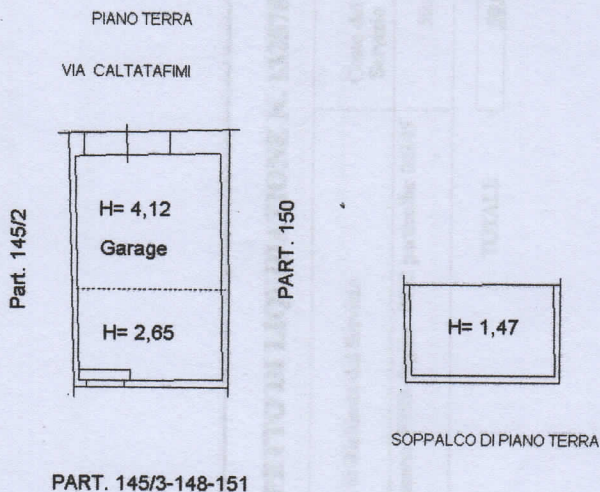

Agenzia delle Entrate
CATASTO FABBRICATI
 Ufficio Provinciale di
 Caltanissetta

Dichiarazione protocollo n. _____ del _____	
Comune di Niscemi	
Via Guglielmo Marconi _____ civ. 162-164-16	
Identificativi Catastali: Sezione: Foglio: 32 Particella: 145 Subalterno: 3	Compilata da: Piazza Enzo Iscritto all'albo: Ingegneri Prov. Caltanissetta N. 1226

Planimetria
Scheda n. 1 Scala 1:200

