

**Agenzia del Territorio
CATASTO FABBRICATI
Ufficio Provinciale di
Bologna**

Dichiarazione protocollo n. E del
Planimetria di u.i.u. in Comune di Argelato

civ.

Identificativi Catastali:

Sezione:

Foglio:

Particella:

Subalterno:

Compilata da:
Sgarzi Simona

Iscritto all'albo:
Geometri


Prov. Bologna

N. 3447

Scheda n. 1

Scala 1:200

PIANO PRIMO H=3,00

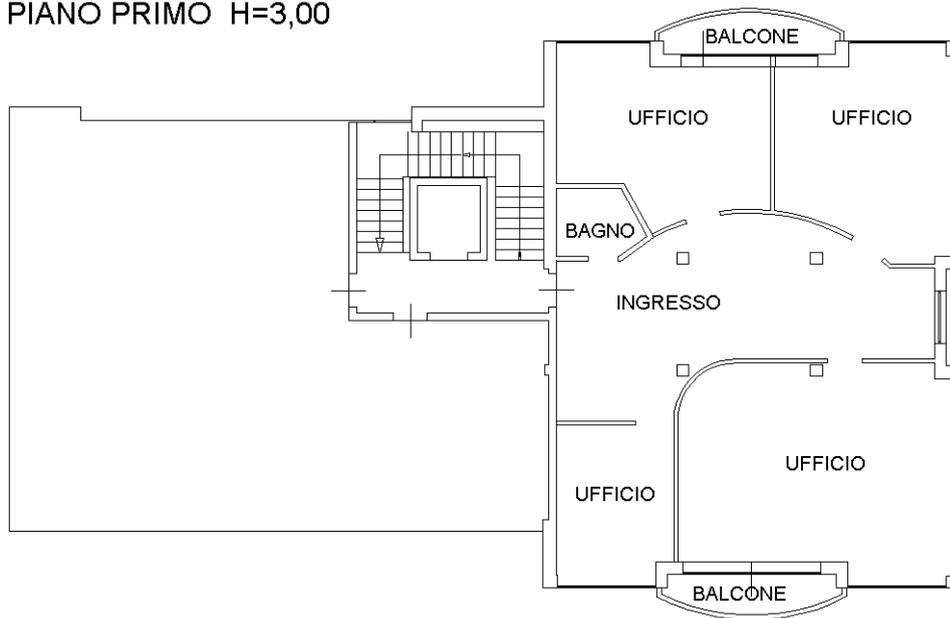

10 metri

