




SEZIONE C.C. - FRONTE SUD CORTE

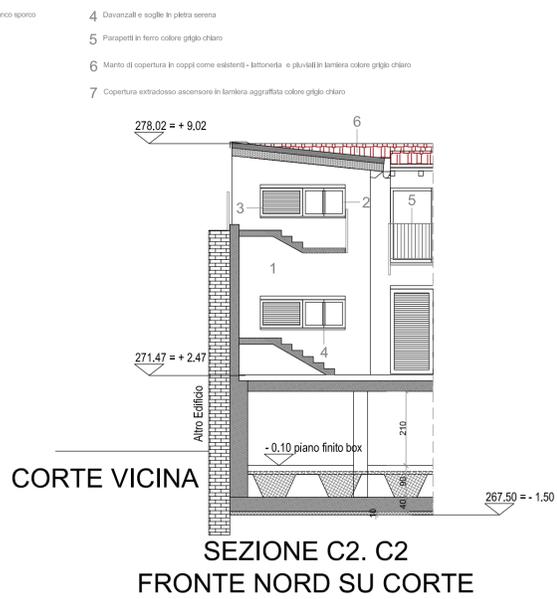


SEZIONE C2. C2  
FRONTE NORD SU CORTE

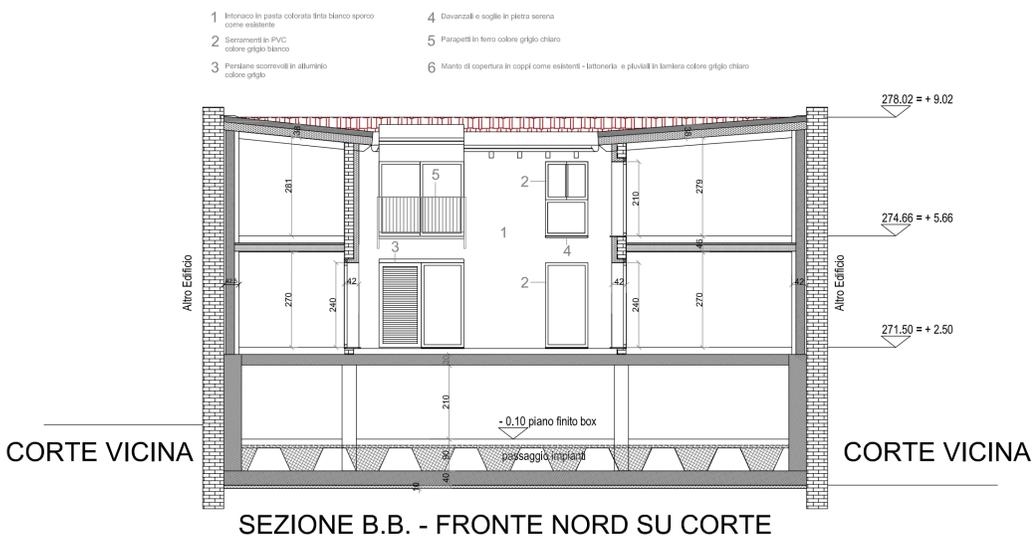


SEZIONE B.B. - FRONTE NORD SU CORTE

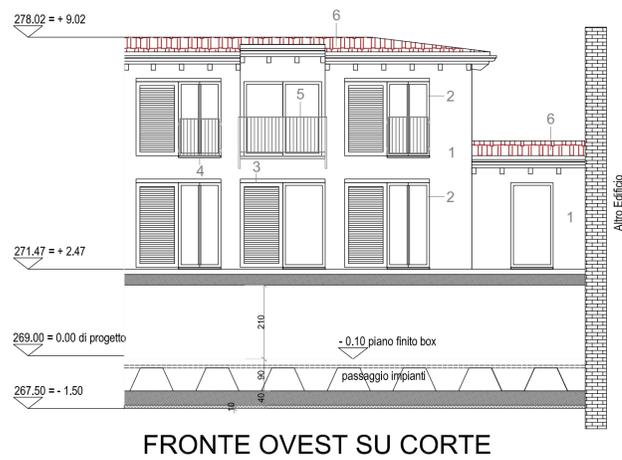

FRONTE OVEST SU CORTE

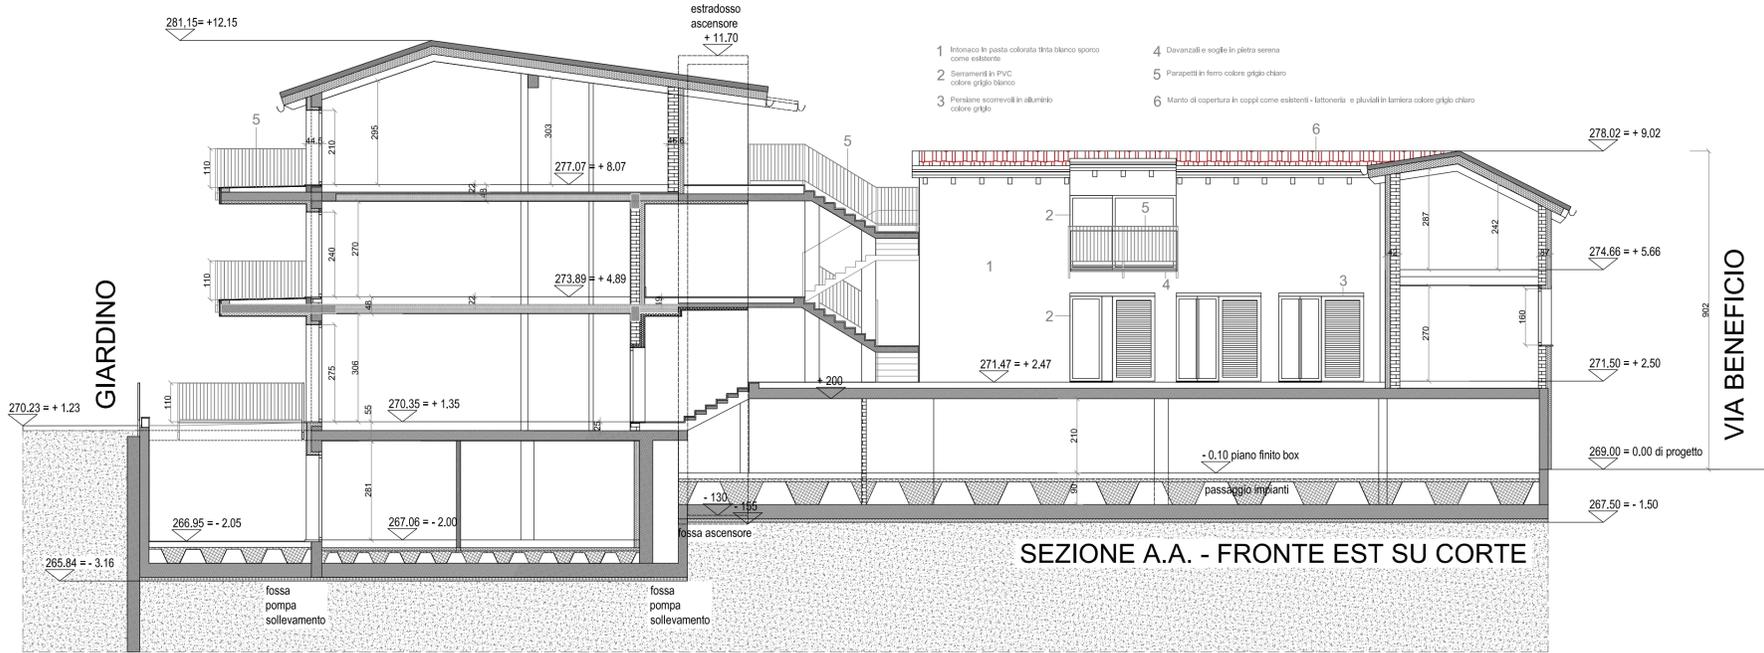

SEZIONE A.A. - FRONTE EST SU CORTE

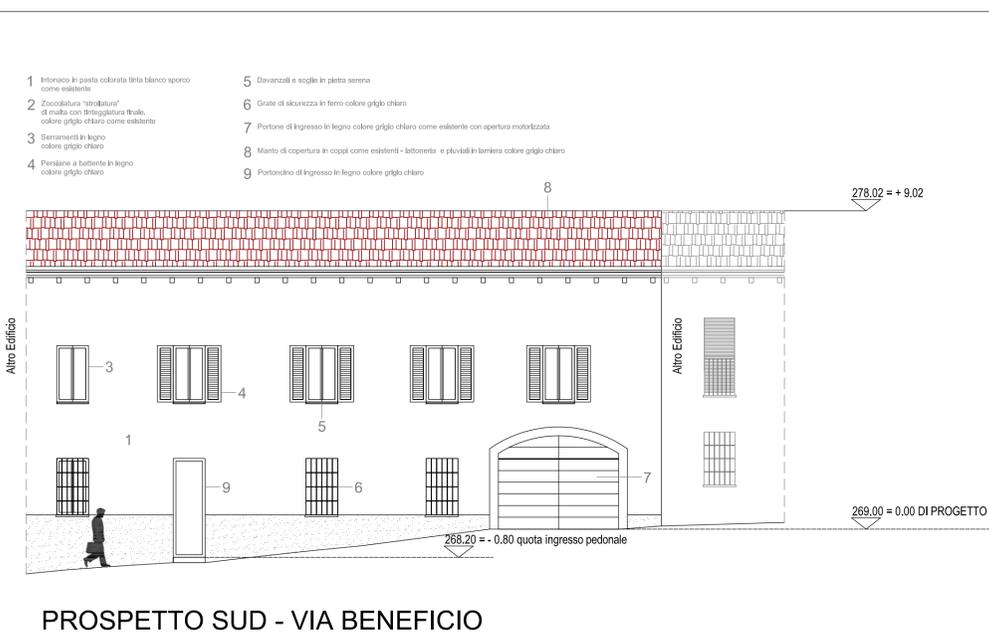

PROSPETTO SUD - VIA BENEFICIO



FRONTE SU GIARDINO