
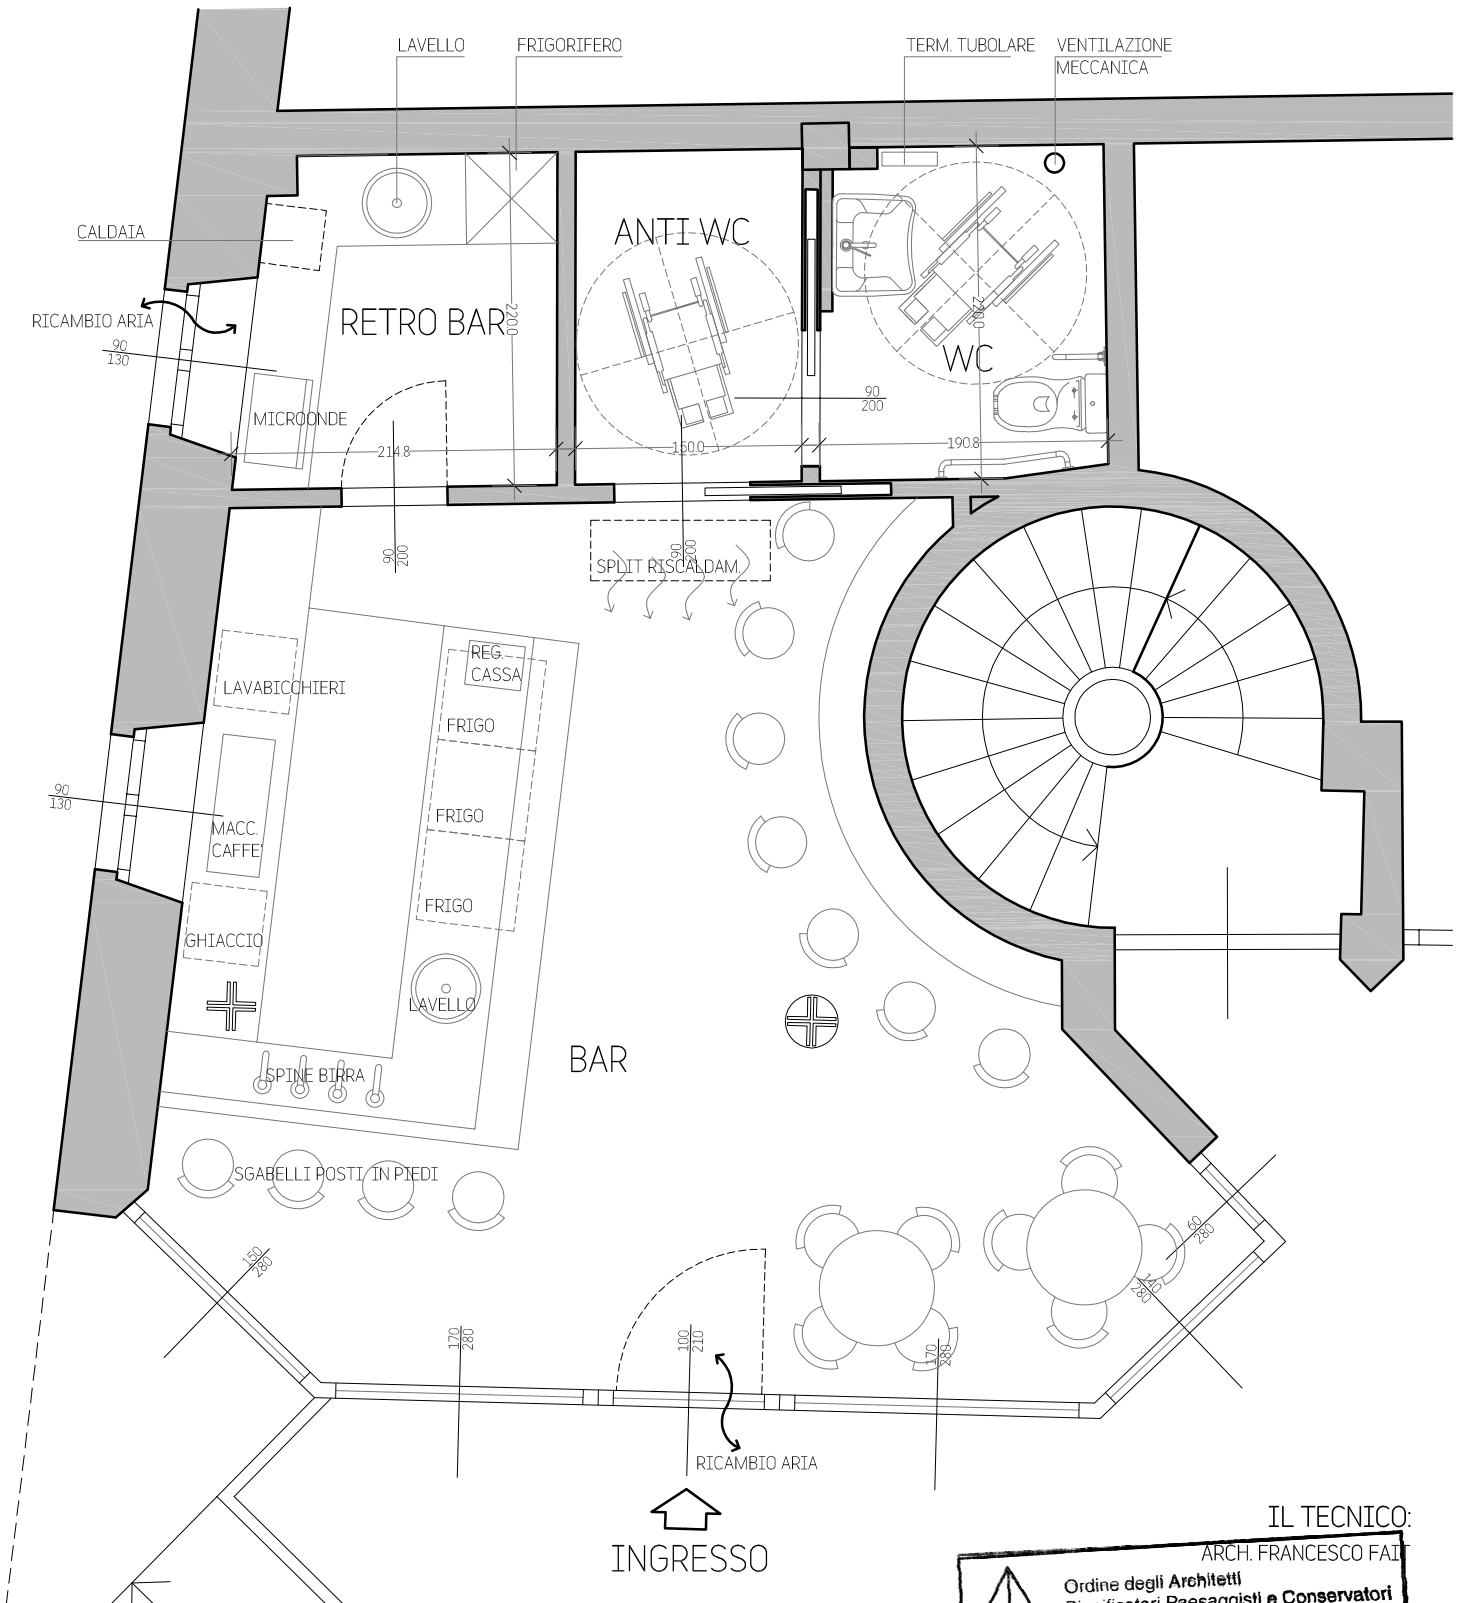


# LAYOUT PIANO TERRA

P.ED. 100 SUB 3 P.M. 12 C.C. ROVERETO

SCALA 1:50

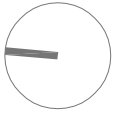

IL TECNICO:  
ARCH. FRANCESCO FAIT

Ordine degli Architetti  
Pianificatori Paesaggisti e Conservatori  
della Provincia di Trento

Dott. Architetto  
**FRANCESCO FAIT**

1367 sez. A - ARCHITETTURA