

Agenzia delle Entrate
CATASTO FABBRICATI
Ufficio Provinciale di
Matera

Dichiarazione protocollo n. MT0023691 del 30/05/2022

Comune di Matera

Via Lupo Protospata

civ. 52

Identificativi Catastali:

Sezione:

Foglio: 71

Particella: 2491

Subalterno: 10

Compilata da:
Festa Giuseppe

Iscritto all'albo:
Geometri

Prov. Matera

N. 880



Planimetria

Scheda n. 1

Scala 1:200

Piano Secondo

h=2,80

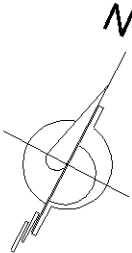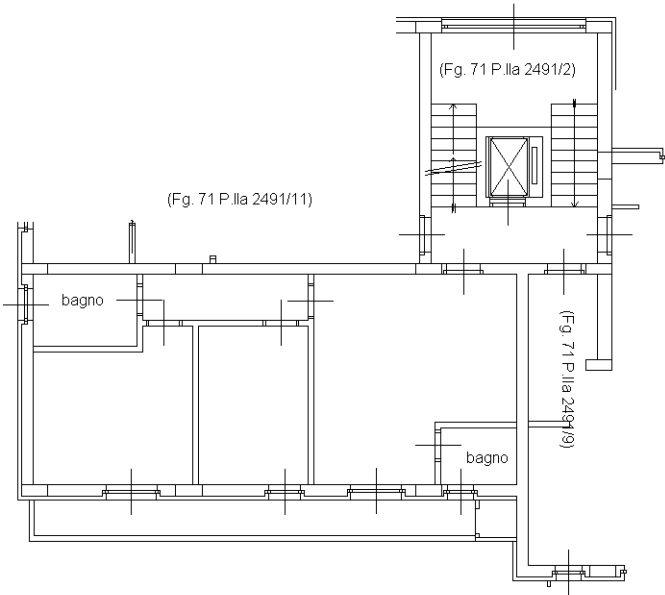

Ultima planimetria in atti

Data: 31/05/2022 - n. T55919 - Richiedente: FSTGPP68P06F052W

Totale schede: 1 - Formato di acquisizione: A4(210x297) - Formato stampa richiesto: A4(210x297)