

Agenzia del Territorio  
CATASTO FABBRICATI  
Ufficio Provinciale di  
Ravenna

Dichiarazione protocollo n. RA0176353 del 11/10/2007

Planimetria di u.i.u. in Comune di Conselice

Via Giovanni Cimabue

civ. 11

Identificativi Catastali:

Sezione:

Foglio: 3

Particella: 953

Subalterno: 1

Compilata da:

Babini Giuseppe

Iscritto all'albo:

Geometri


Prov. Ravenna

N. 800



Scheda n. 1

Scala 1:200

PIANO TERRA

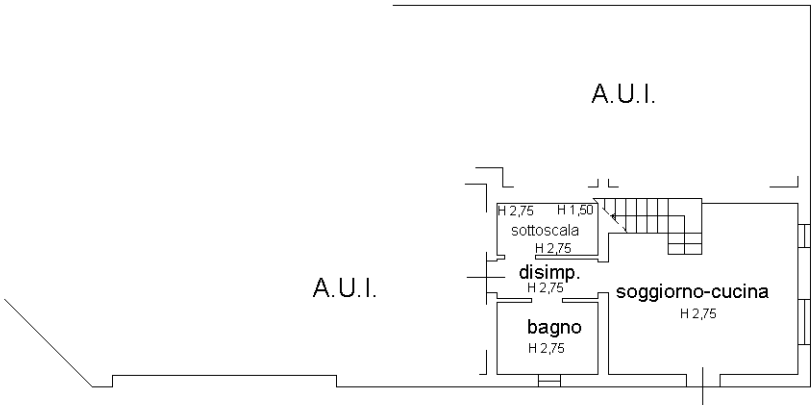

PIANO PRIMO

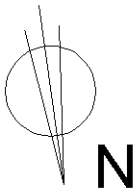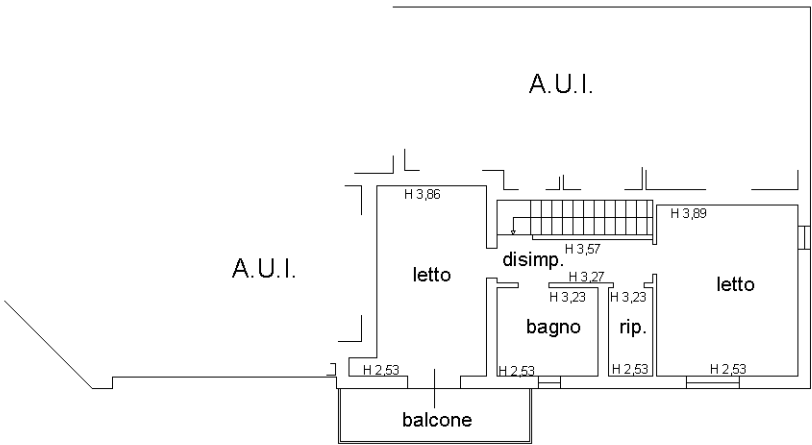

Ultima planimetria in atti

Data: 18/11/2022 - n. T148361 - Richiedente: MNCFNC60A12A191Q

Totale schede: 1 - Formato di acquisizione: A4(210x297) - Formato stampa richiesto: A4(210x297)