



MODULARIO
F. 1/9 rend. 400



MINISTERO DELLE FINANZE
DIREZIONE GENERALE DEL CATASTO E DEI SS.TT.EE.
CATASTO EDILIZIO URBANO (RDL 13-4-1939, n. 652)

MOD. AN CEU
LIRE **400**
14
civ. 269

Planimetria di u.i.u. in Comune di **CESENA** via **ANGELONI**

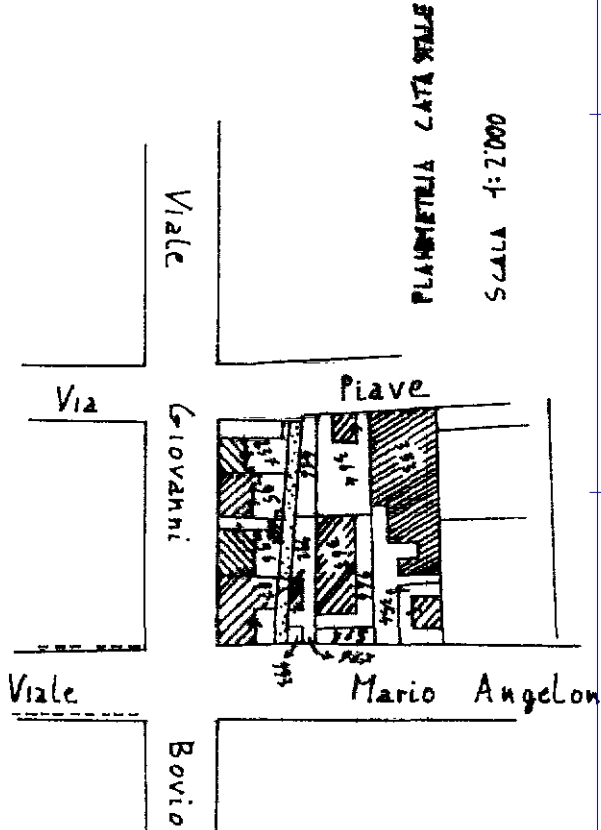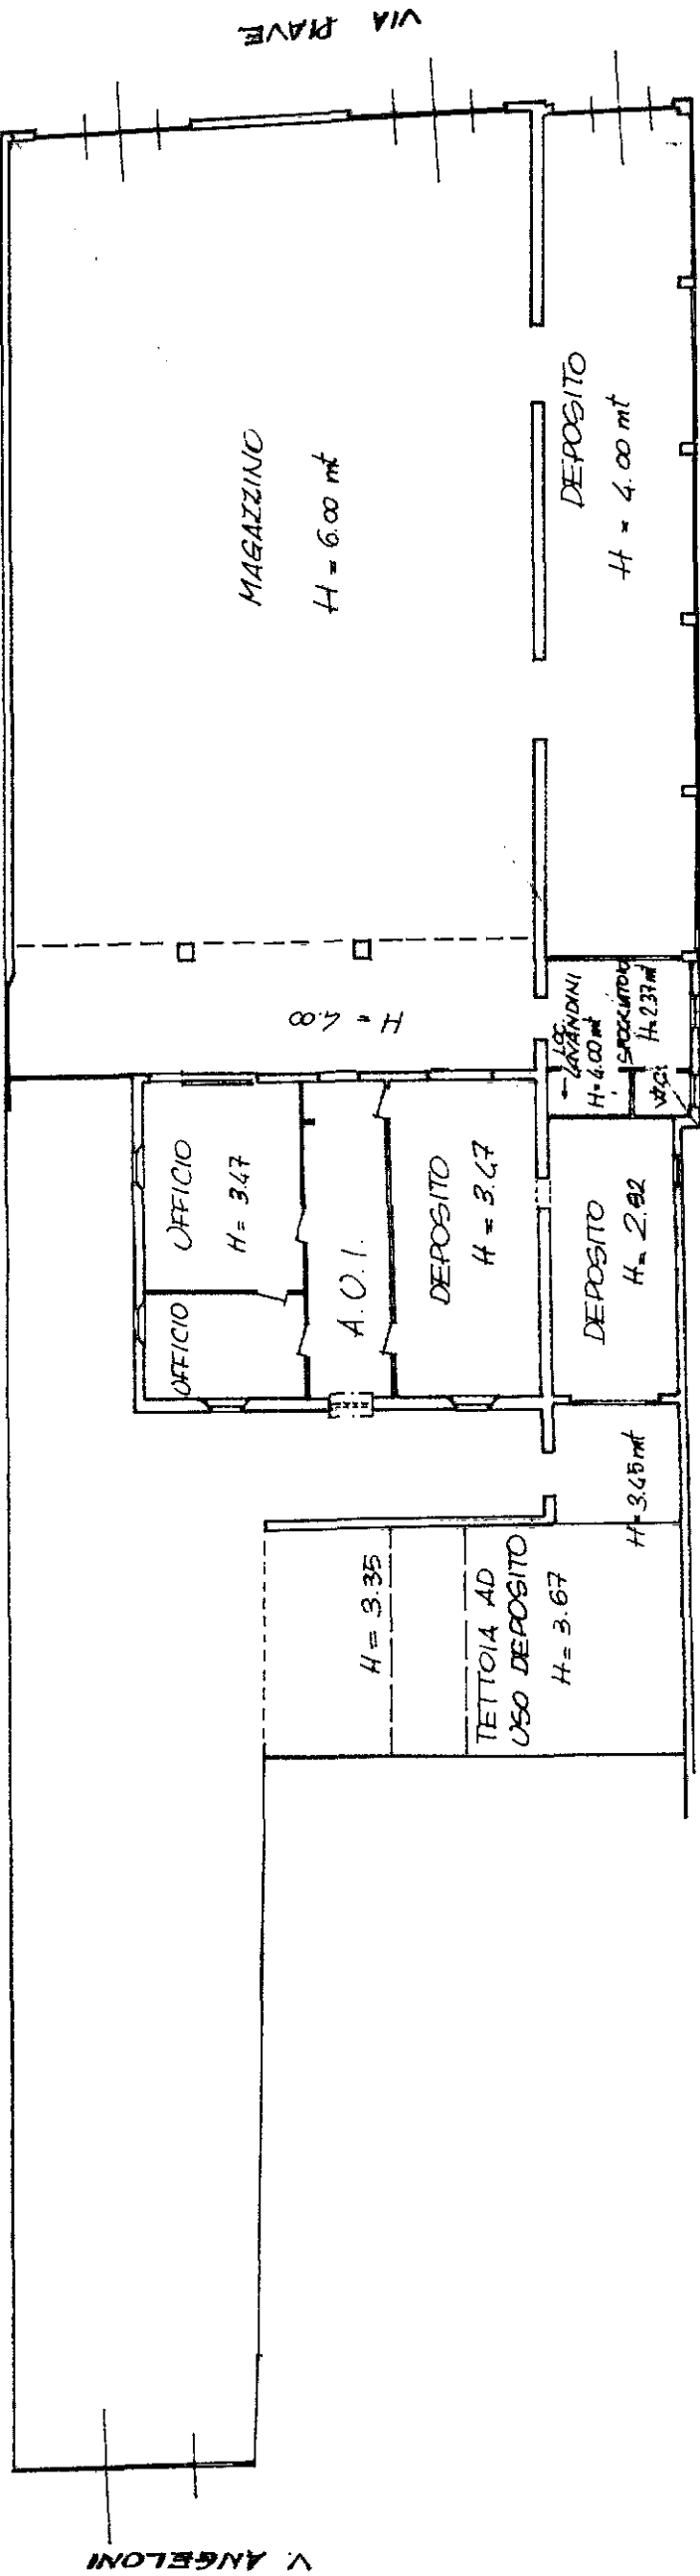

ORIENTAMENTO



SCALA DI 1:260

RISERVATO ALL'UFFICIO

Compilata dal **ING. LELLI LUCIO**
(titolo, cognome e nome)

Iscritto all'albo degli **INGEGNERI**
della provincia di **FORLÌ** n. **1037**
data **30/1/92** Firma **Lucio Lelli**

Dichiarazione di N.C.
Denuncia di variazione

Identificativi catastali
F. **110** sub. **3**
n. **353** map. **01**

