

PIANTA scala 1:50



Foto 1




MINISTERO DELLE PIANIFICAZIONI  
 DIPARTIMENTO DEL TERRITORIO  
**CATASTO EDILIZIO URBANO** (ROL 13-4-1939, n. 852)

MOD. 88 (CELA)

LIRE  
 500

Pianificazione di U.I.U. in Comune di ROMA via LIVORNO civ. 56

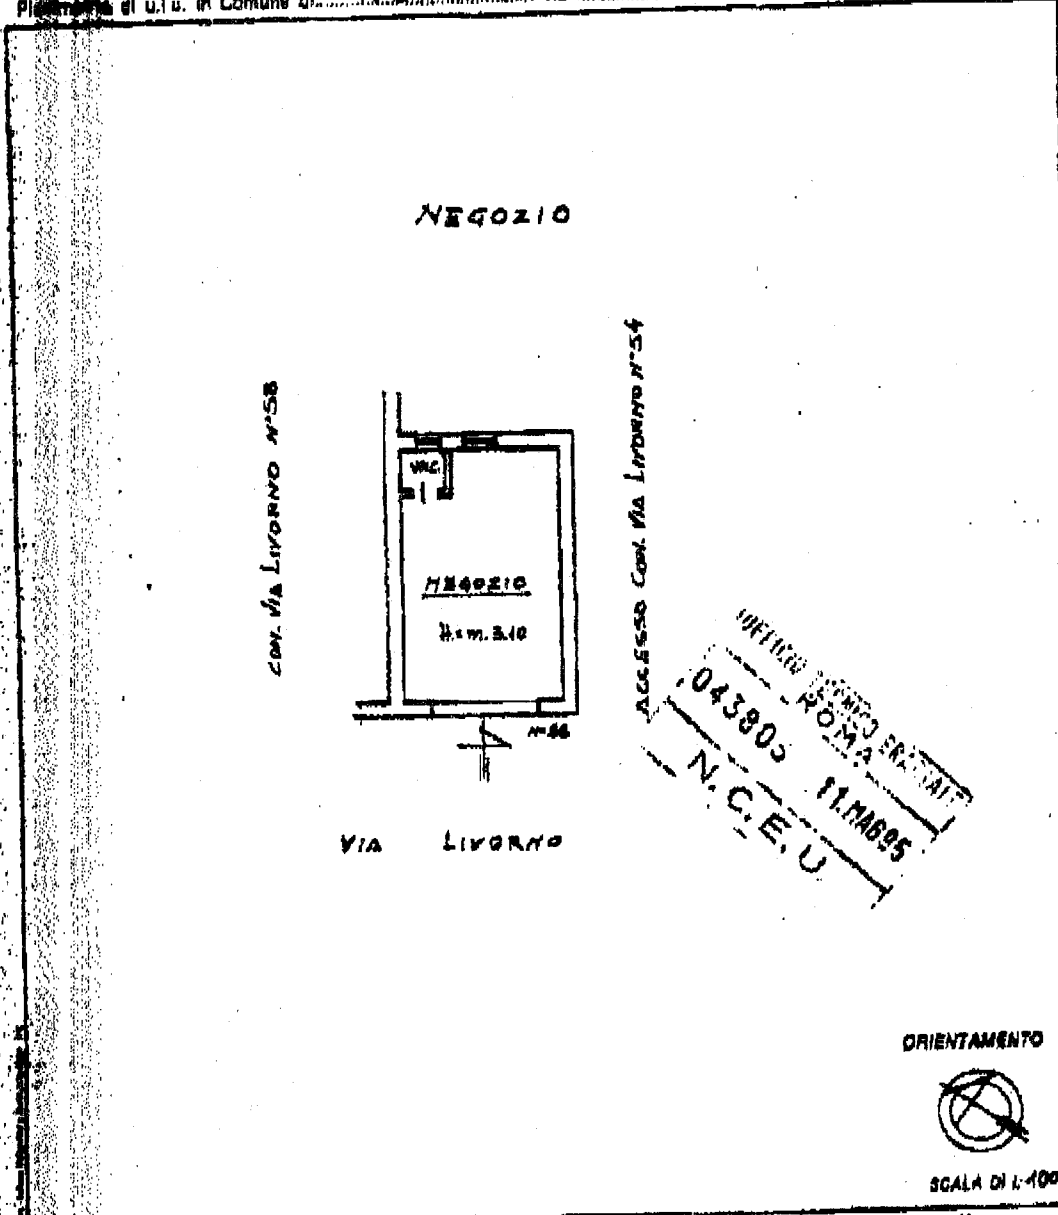

UFFICIO CATASTO GRAFICO  
 ROMA  
 043805 11MAB95  
 N.C.E.U.

Conservazione di N.G.  
 Presenza di variazioni  
 Effettivi catastali  
 num. 10

Compilato dal INGEGNERE  
MIGLIORINI GIUSEPPE  
 iscritto all'Albo degli INGEGNERI  
 della provincia di ROMA  
 data 10-05-55 firma [Signature]



RESERVATO AL LIBRO