



STATO DI PROGETTO

PIANTA PIANO TERZO

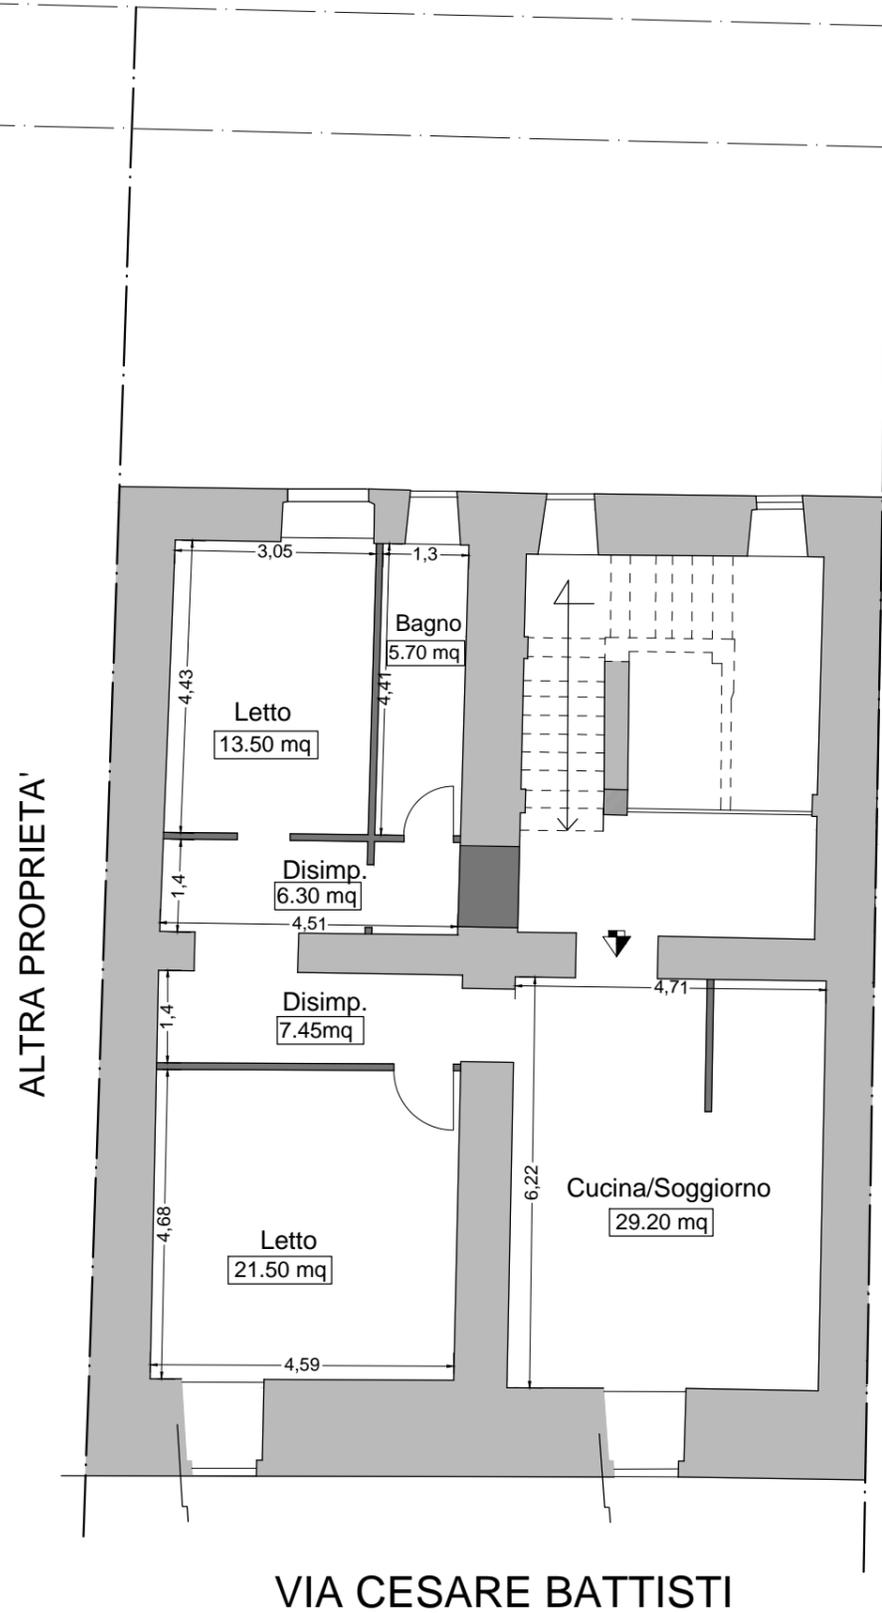


ALTRA PROPRIETA'

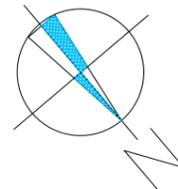

VIA CESARE BATTISTI

App. n.6 120 mq
Sup. calpestabile 83.65 mq

PIANTA PIANO TERZO

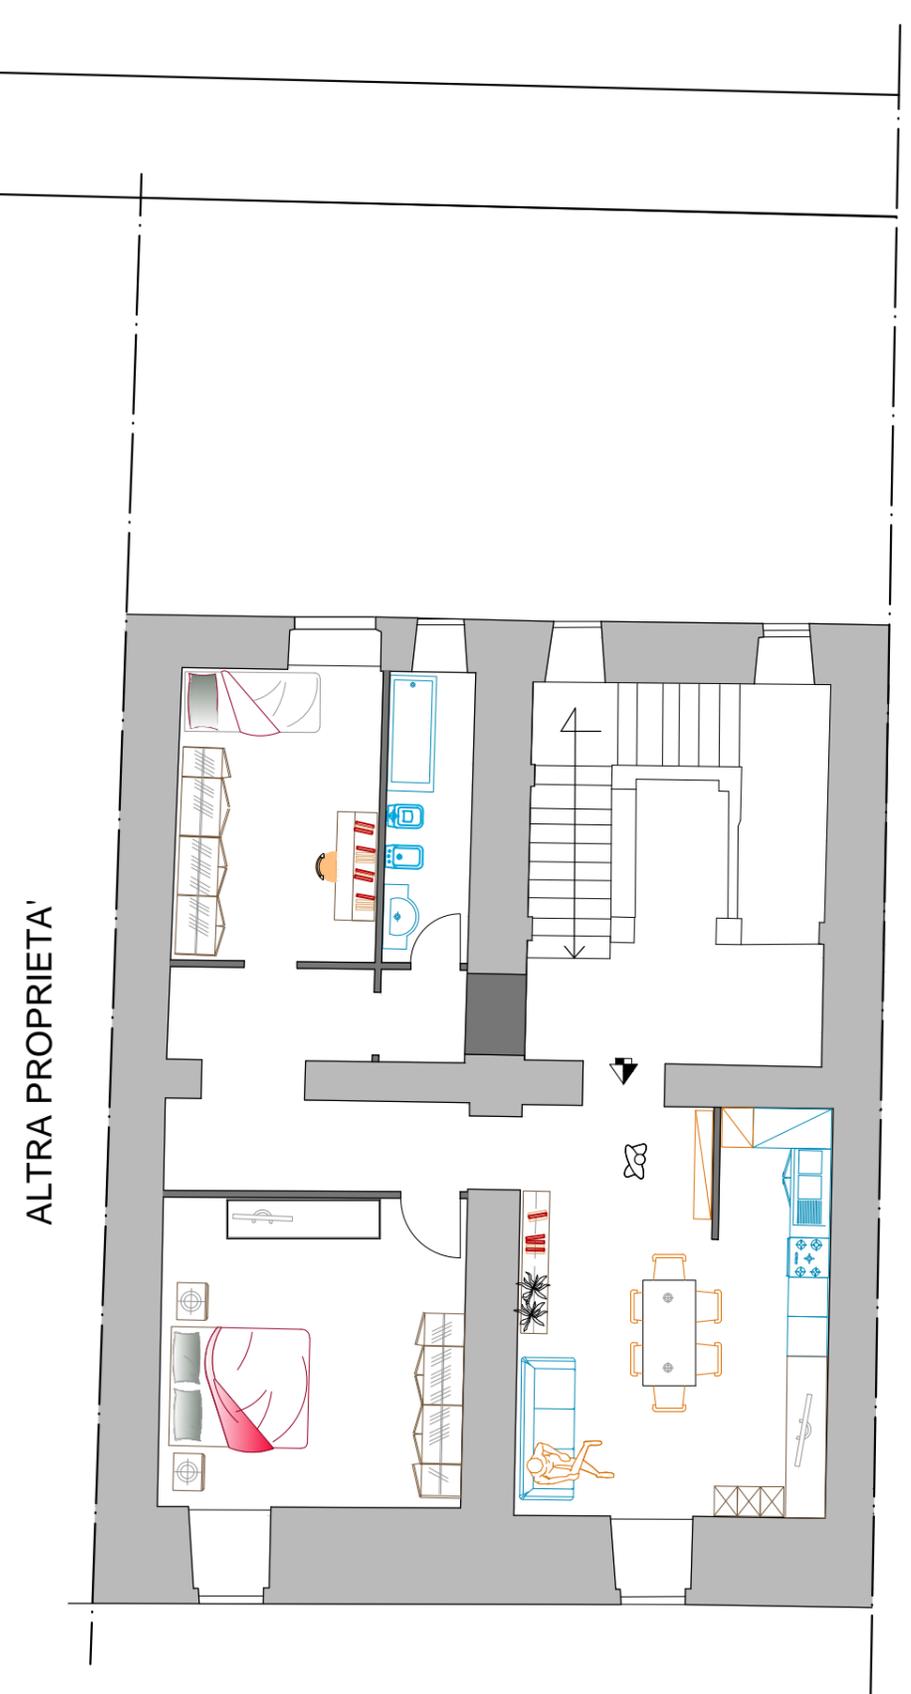

ALTRA PROPRIETA'

VIA CESARE BATTISTI