

Agenzia delle Entrate
CATASTO FABBRICATI
Ufficio Provinciale di
Perugia


Dichiarazione protocollo n. _____ del _____
 Comune di Citta' Della Pieve

Identificativi Catastali:
 Sezione:
 Foglio: 3
 Particella: 170
 Subalterno: .


Compilata da:
 Iscritto all'albo:
 Geometri
 Prov. Perugia N. 04812

Planimetria
 Scheda n. 1 Scala 1:200


Foglio 3
 P.IIa 170
 P.IIa 171

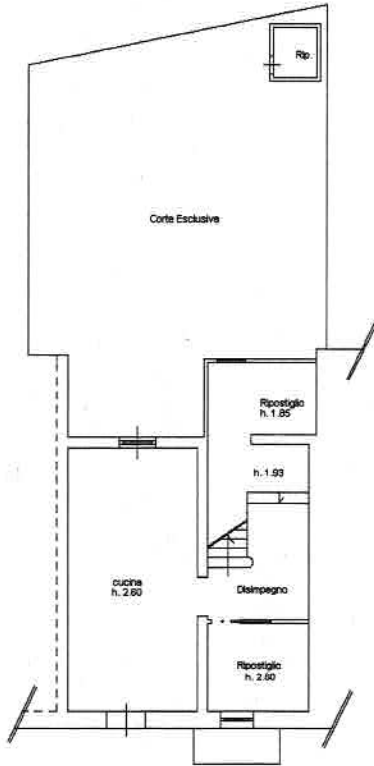

PIANO TERRA

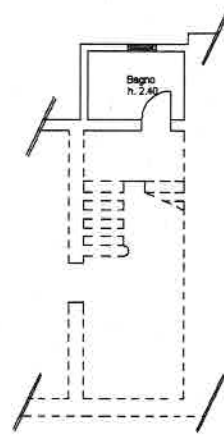

PIANO AMMEZZATO

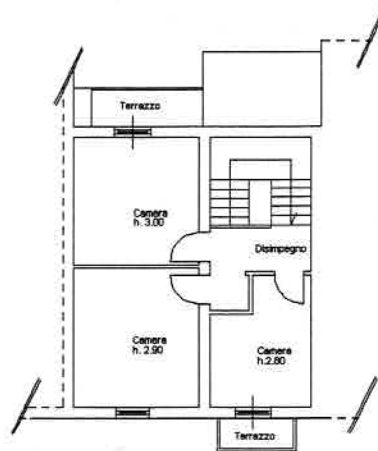

PIANO PRIMO

NORD

