


PLANIMETRIA PIANO PRIMO

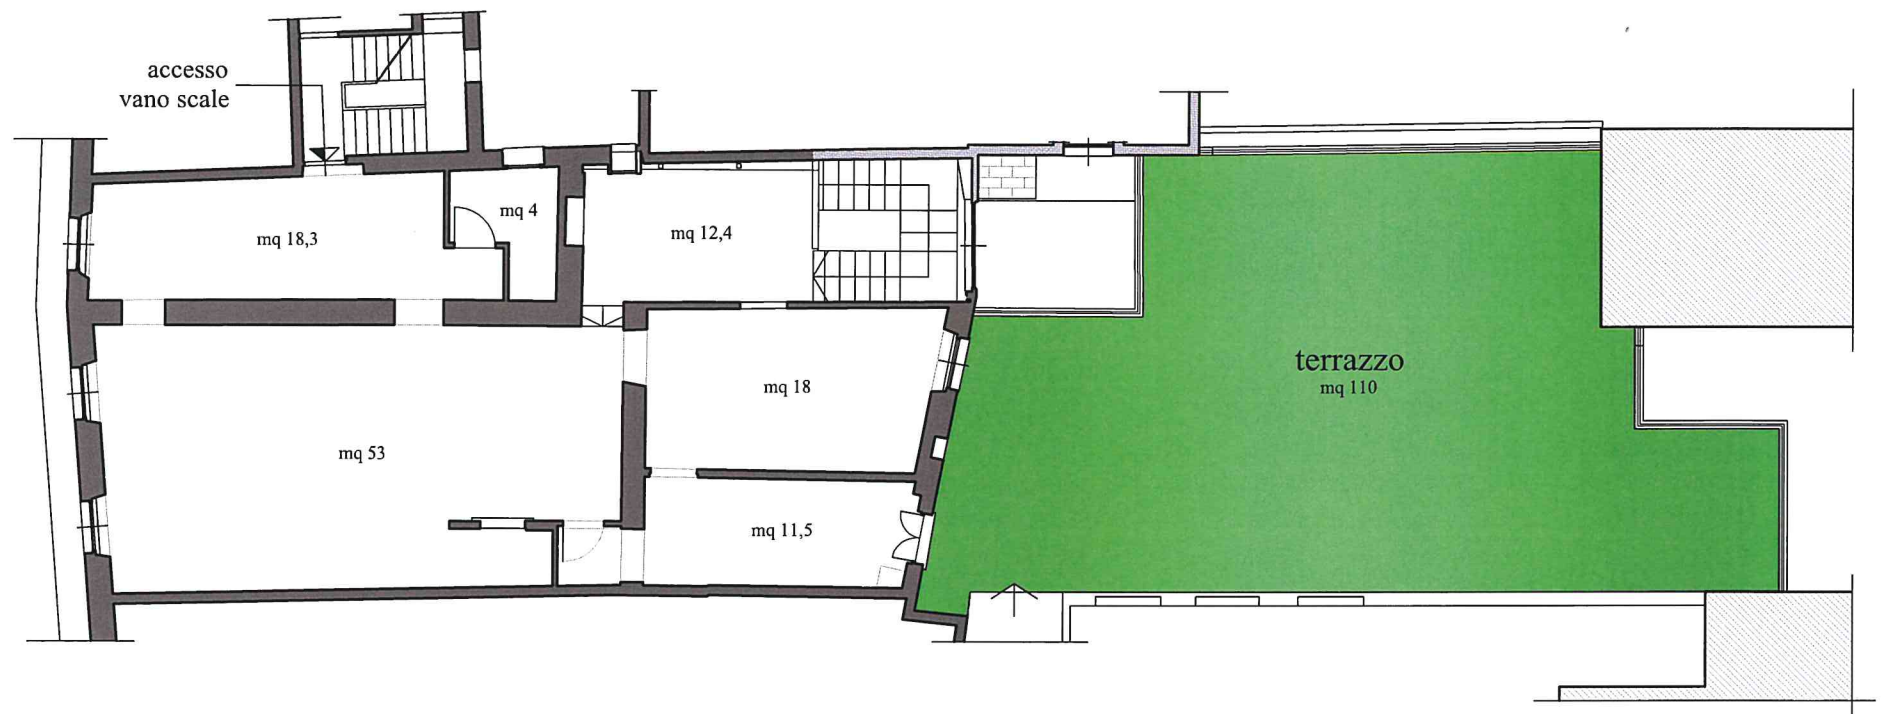

scala 1:100