


Ubicazione Negozio

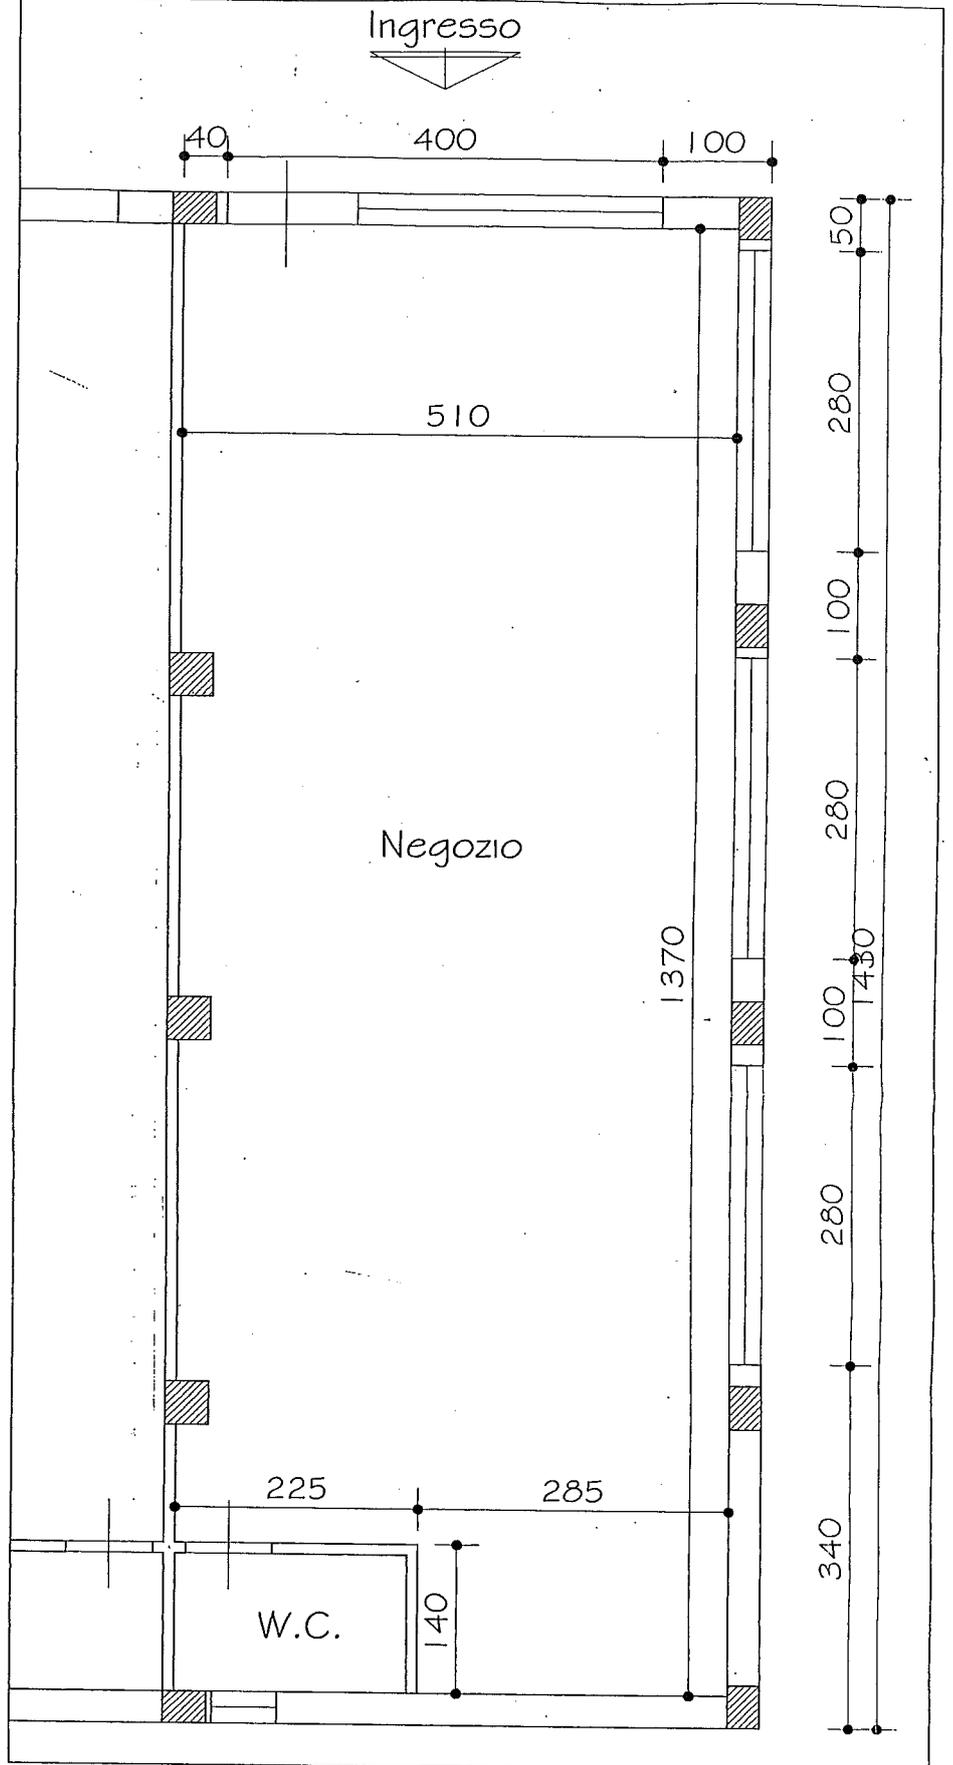

Pianta della superficie di vendita - Scala 1:50

<b>STUDIO DI INGEGNERIA CIVILE ing. ROMANTINI MASSIMO</b> Via Raffaele Aurini n.25 - 64100 TERAMO - c.f.:RMN MSM 71R07 A345N - p.iva: 01573110671 mob. 347.53.43.702 - e-mail: massimo.romantini@ingte.it		
Progetto:	Comunicazione di apertura nuovo esercizio di vicinato.	Tavola:
Committente:		<h1>UNICA</h1>
Oggetto:	Ubicazione e pianta della superficie di vendita.	
Il Tecnico incaricato:		
		Data: 30 Novembre 2009