
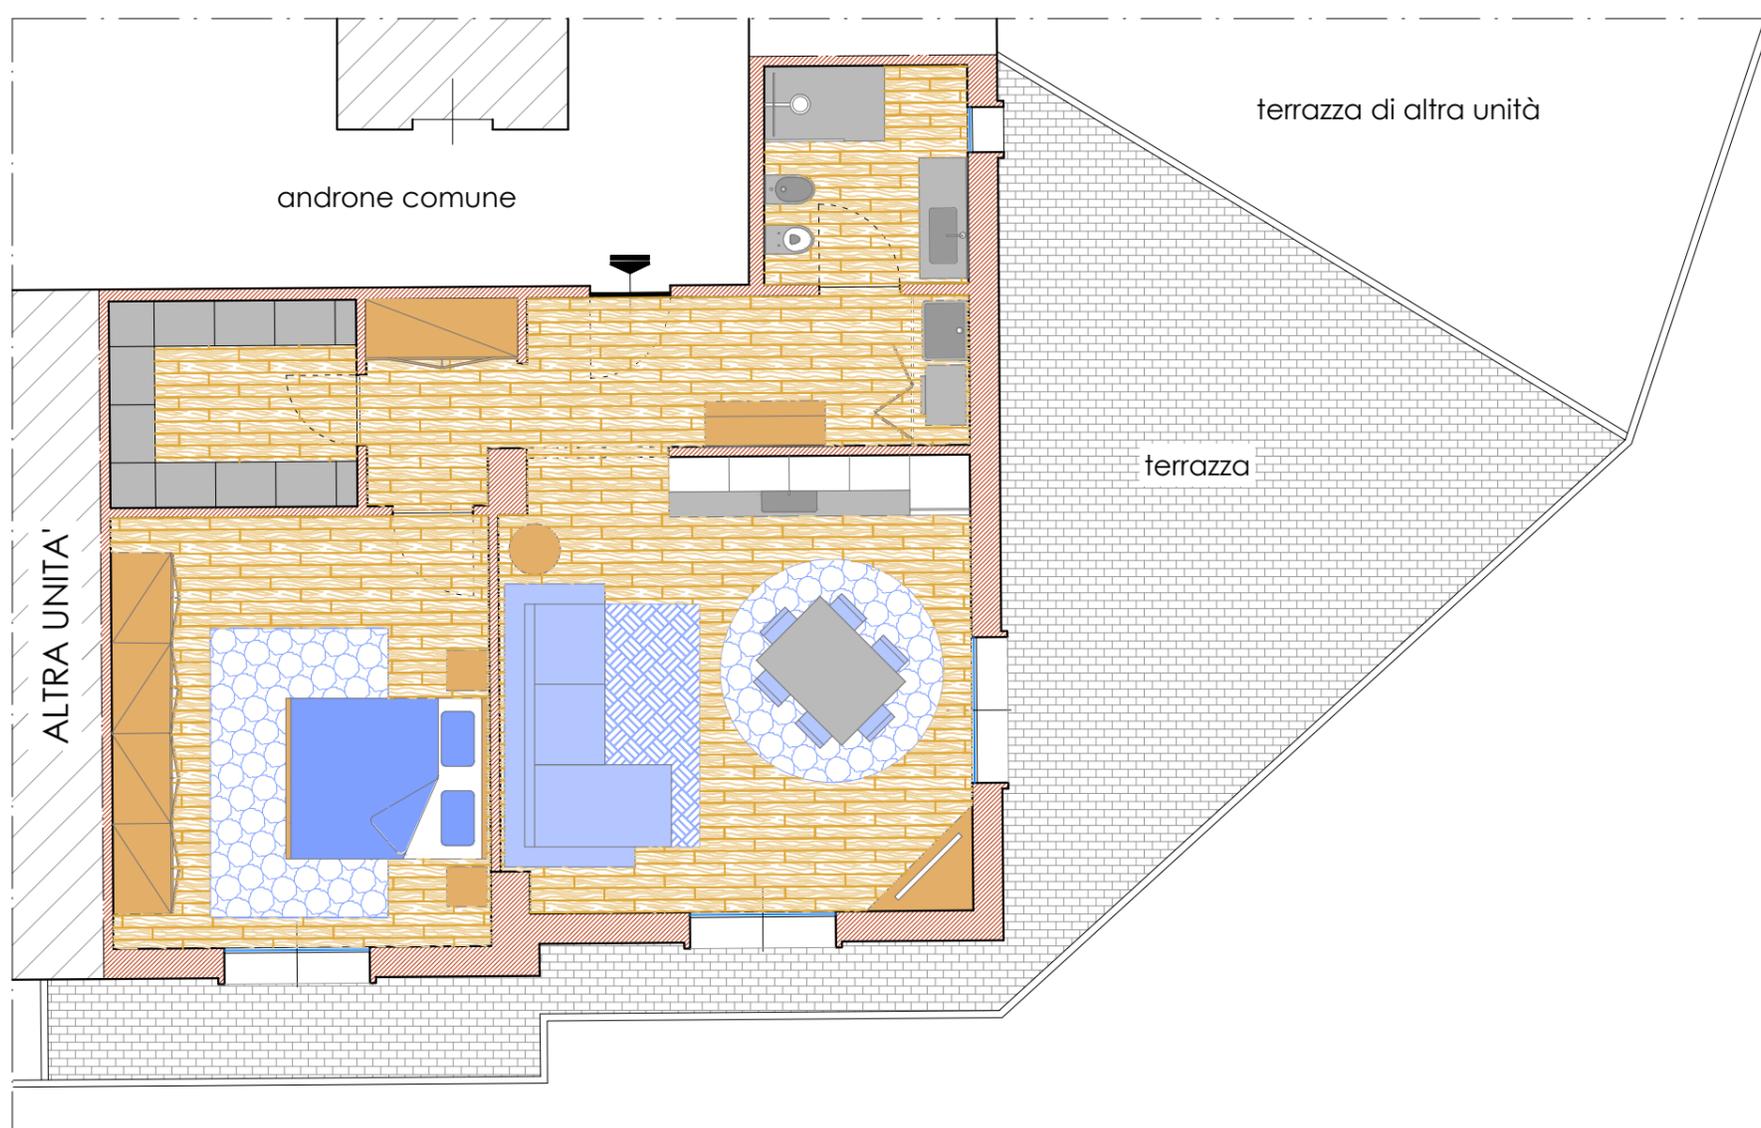


BILOCALI al PIANO PRIMO

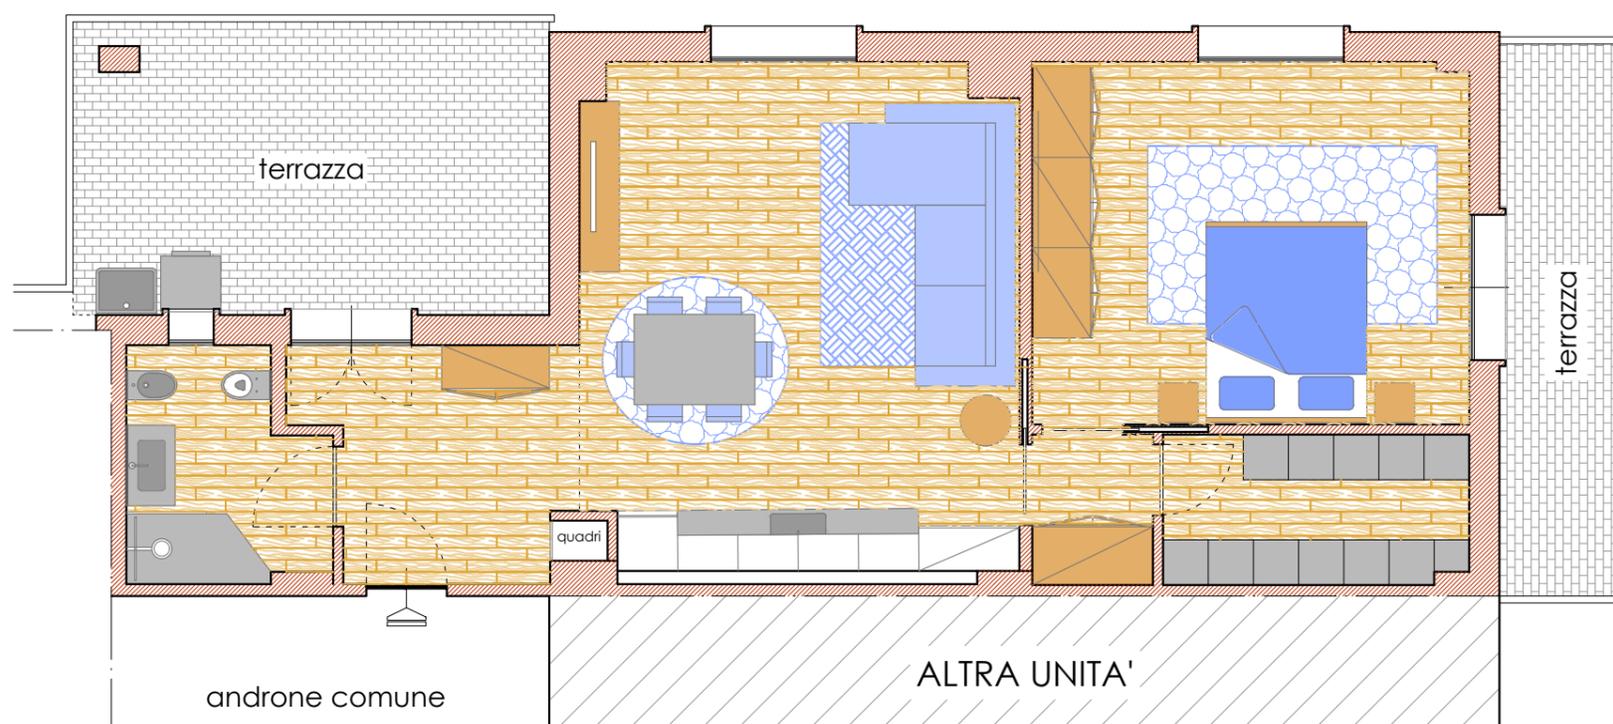

In zona residenziale del Comune di Santa Croce sull'Arno,
al piano primo di fabbricato condominiale dotato di ascensore,
BILOCALI COMPLETAMENTE RISTRUTTURATI, climatizzati e con impianti
indipendenti di ultima generazione, nuovi infissi interni ed esterni questi ultimi
a taglio termico e ad abbattimento acustico, pavimenti,
rivestimenti e sanitari di nuova istallazione
IN CORSO DI REALIZZAZIONE - FINITURE ELEGANTI