

MODULARIO
F. 10 1004 487




MINISTERO DELLE FINANZE
DIREZIONE GENERALE DEL CATASTO E DEI SS.TT.EE.
CATASTO EDILIZIO URBANO (RDL 13-4-1939, n. 652)

MOD. BN (CE)

LIRE
385

Planimetria di u.l.u. in Comune di MILANO via CARLO RAVIZZA civ. 19

INT. "A"

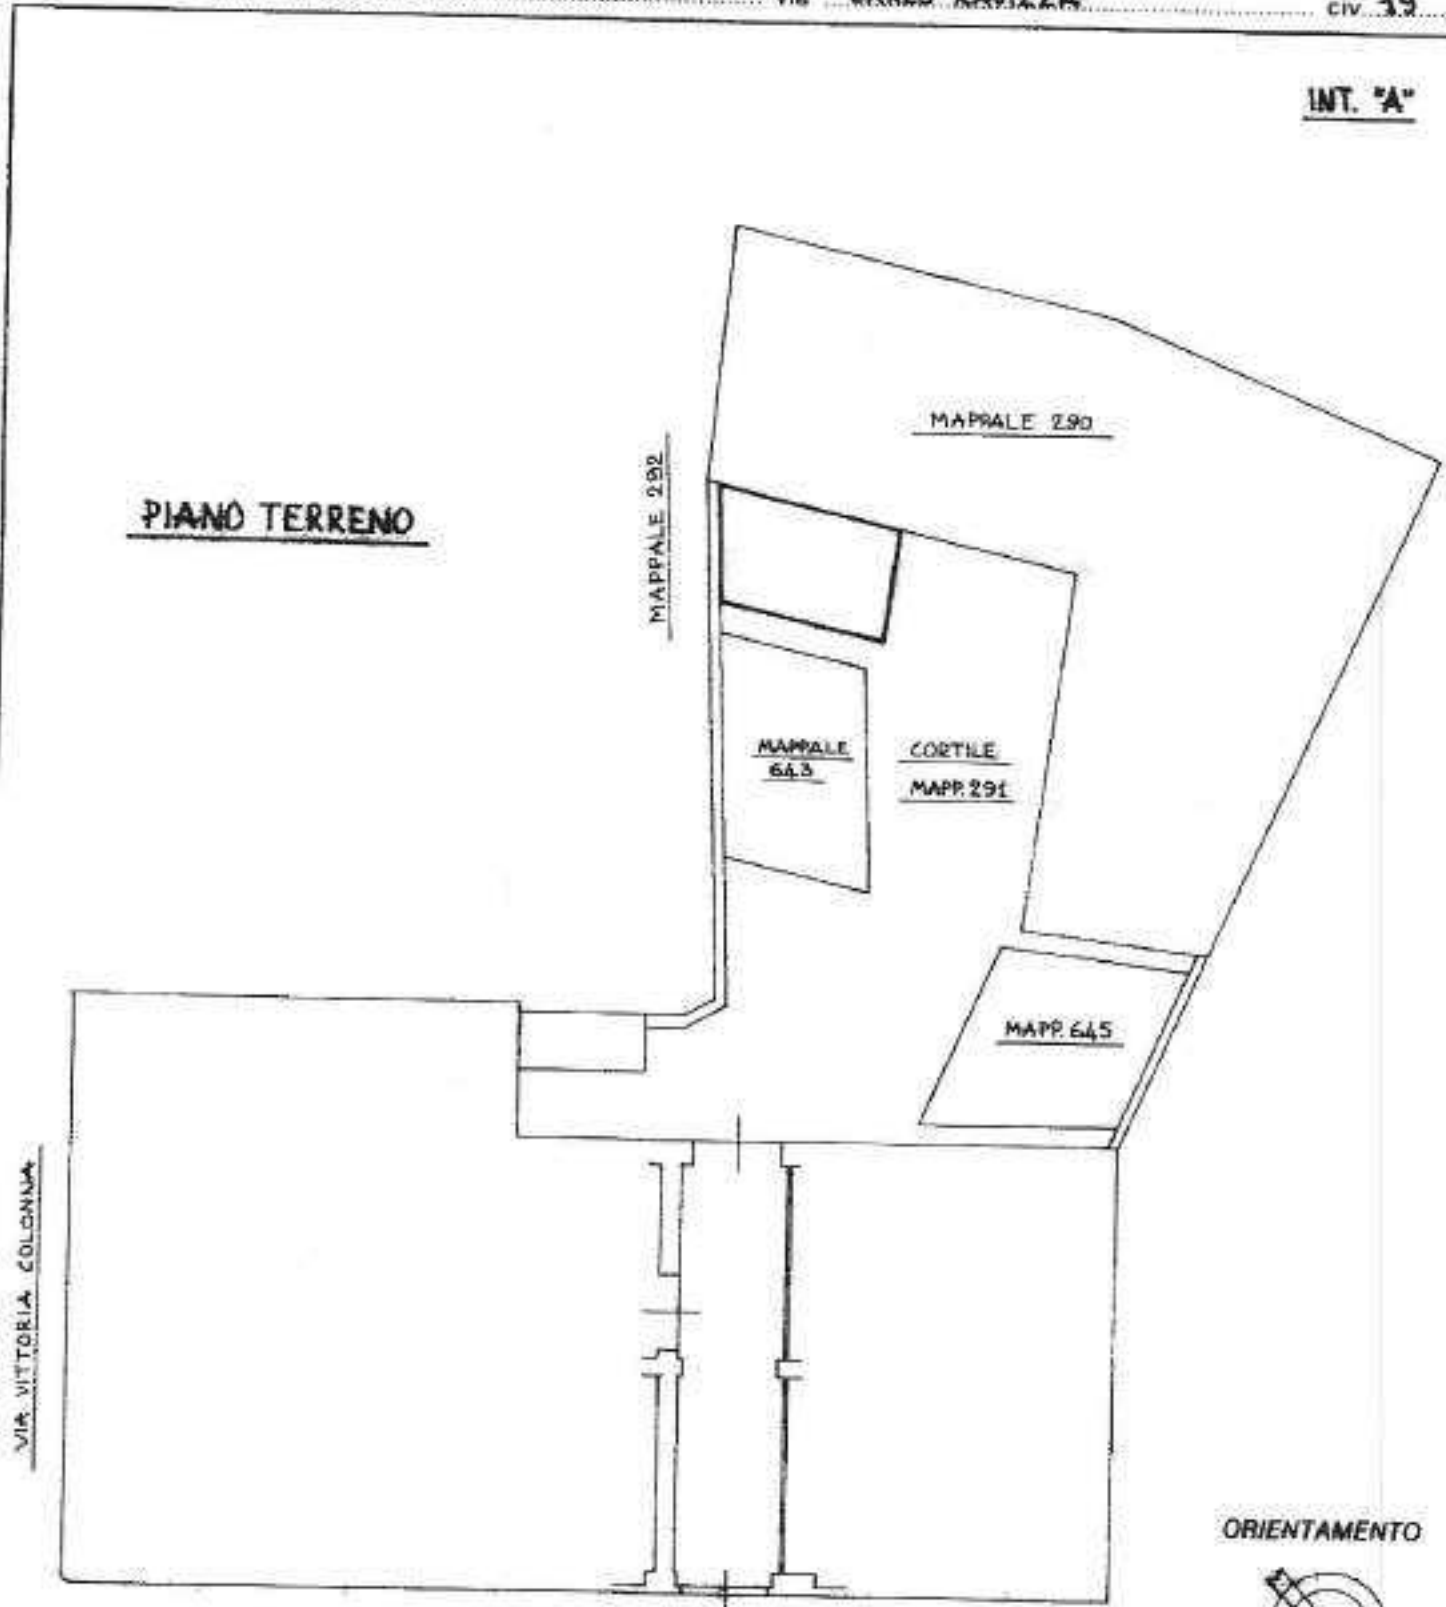

ORIENTAMENTO



SCALA DI 1:200

123092 28 LUG 1993

Catasto dei Fabbricati - Situazione al 08/03/2018 - Comune di MILANO (F205) - < Foglio: 380 Particella: 290 - Subalterno 704 >

Declarazione di N.C.
Donazione di variazione
Ultima Planimetria di u.l.u.

Compilata dal Geometra
(Titolo, cognome e nome)
ADRUGIATO UGO

RISERVATO ALL'UFFICIO

Data presentazione: 22/07/1993 - Data: 08/03/2018 - n. MI0108310 - Richiedente TRB ML
Tot. schede: 380 - Formato di acq.: A4 (210x297) - Data di MILANO 7151
n. 844 Sub. 19 data 20-7-1993 Firma [Signature]

