


PIANTA PIANO SECONDO DI PROGETTO 1:100

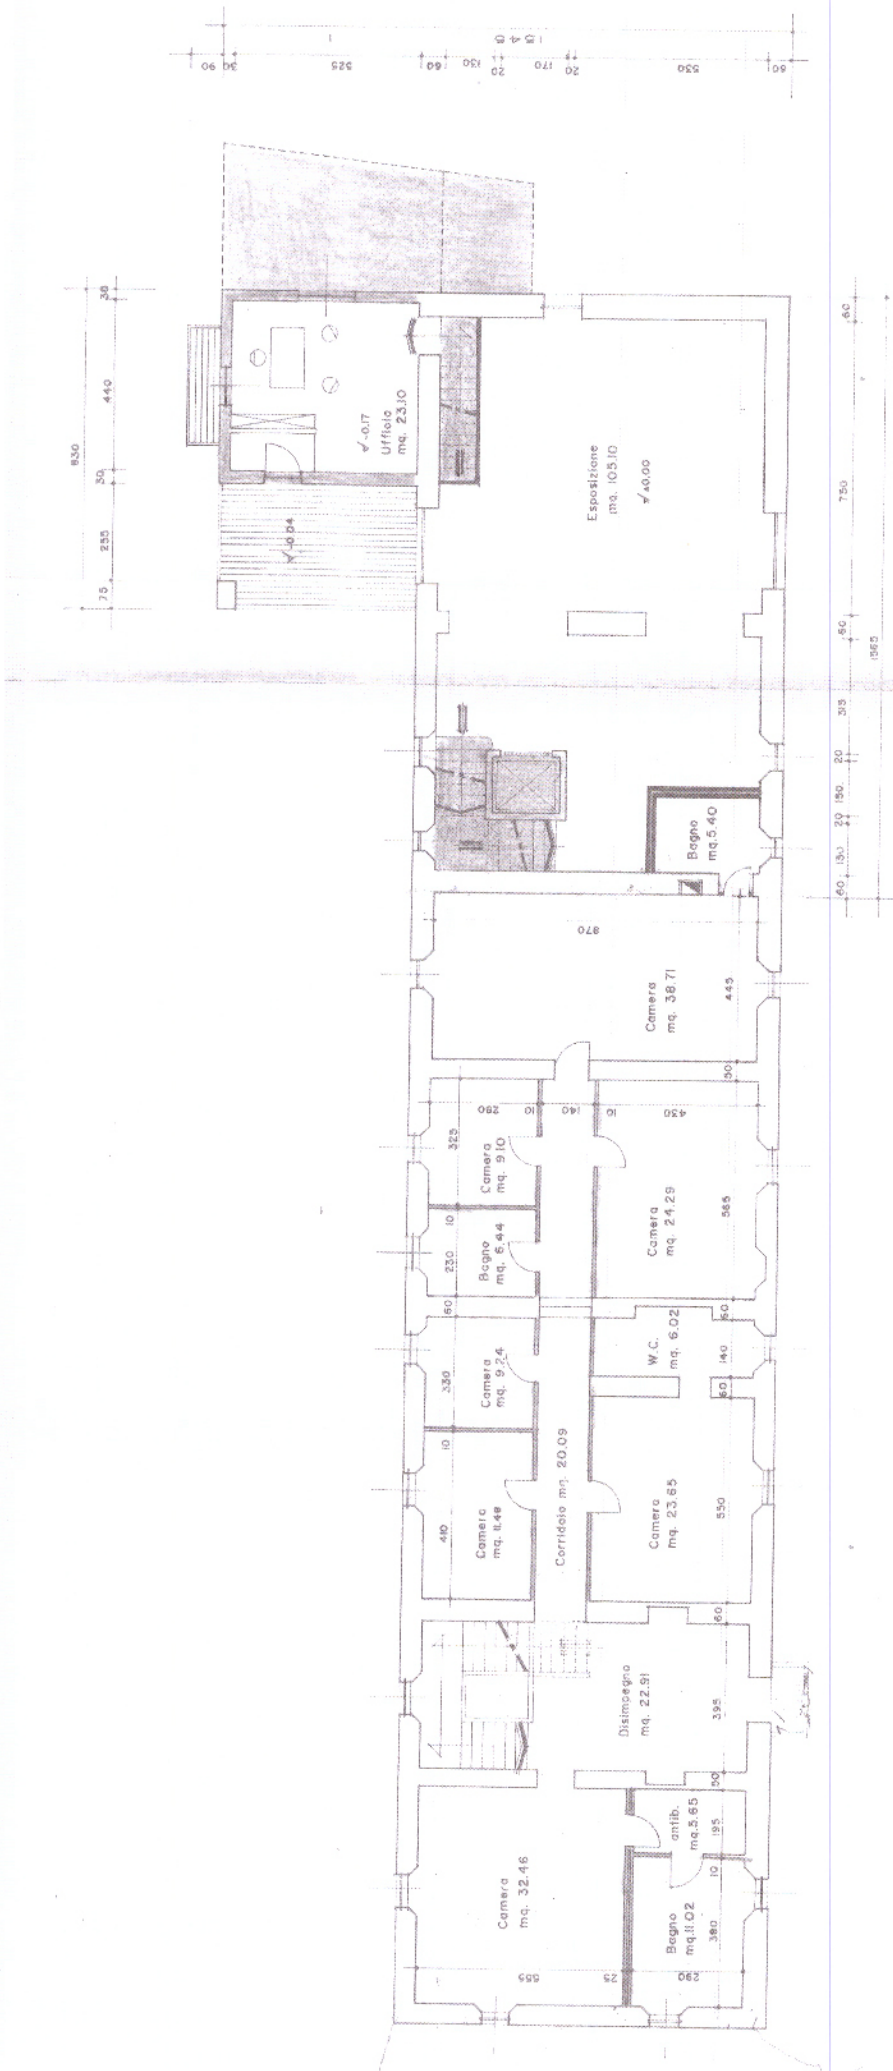


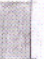
PIANTA PIANO PRIMO DI PROGETTO 1:100

PIANTA PIANO INTERRATO DI PROGETTO 1:100




 PORZIONE DA DEMOLIRE COME DA ACCORDI
 SOTTOSCRITTI CON L'AMMINISTRAZIONE PARI
 A MC. 145,00


 PORZIONE DI VOLUME RECUPERATO
 Veranda mq. 36,00 + h. med. 3,00 + MC. 108,00 + 145,00


 NUOVE COSTRUZIONI

POSTI AUTO ESTERNI MINIMI:
 mq. 108,10 + 105,10 = mq. 213,20 x 1/3 = mq. 71,06