

**Agenzia delle Entrate
CATASTO FABBRICATI
Ufficio Provinciale di
Pesaro**

Dichiarazione protocollo n. PS0018056 del 25/03/2019¹

Comune di Vallefoglia - Sant'angelo In Lizzola

Via Dante Alighieri Sant' Angelo (sant

civ. SNC

Identificativi Catastali:

Sezione:

Foglio: 12

Particella: 129

Subalterno: 27

Compilata da:

Coraducci Luigi

Iscritto all'albo:

Geometri


Prov. Pesaro

N. 531

Planimetria

Scheda n. 1

Scala 1:200

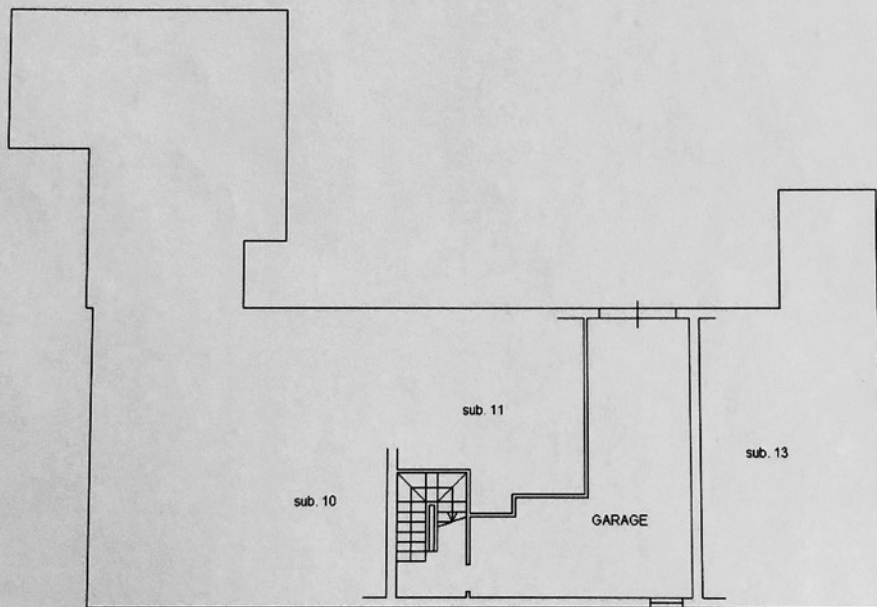

PIANO PRIMO SOTTOSTRADA H=2.50



11/03/2019
11/03/2019

Catasto dei Fabbricati - Situazione al 28/03/2019 - Comune di VALLEFOGLIA/B (M331) - < Foglio: 12 - Particella: 129 - Subalterno: 27 >
VIA DANTE ALIGHIERI SANT' ANGELO SNC piano: S1;

Ultima planimetria in atti

Data: 28/03/2019 - n. T18591 - Richiedente: RSSLSU59R42G479H

Totale schede: 1 - Formato di acquisizione: A4(210x297) - Formato stampa richiesto: A4(210x297)