


**PROSPETTO Via TAHON DE REVEL**



# PIANTA PIANO TERRA

scala 1:100

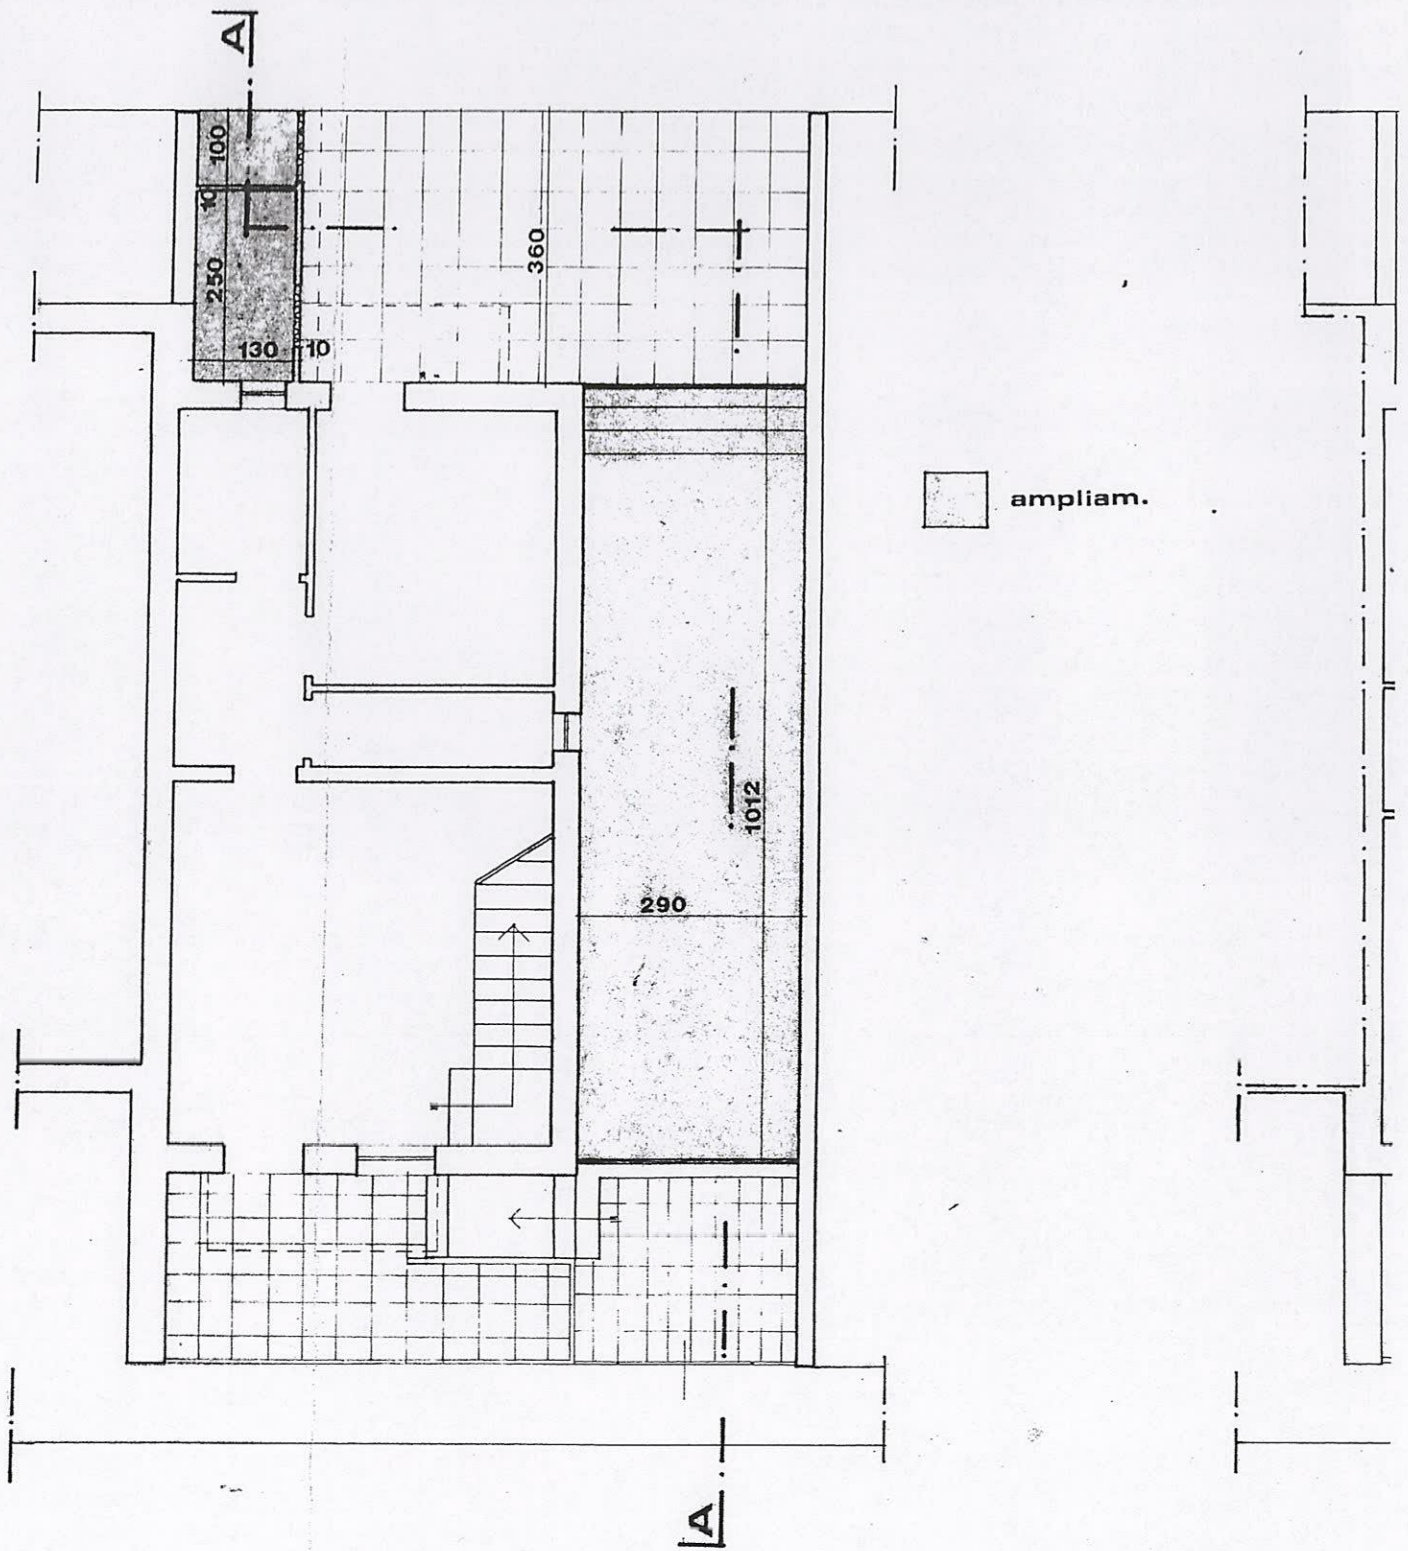

PIANTA PIANO 1°

00

liam.

