

**Agenzia del Territorio  
CATASTO FABBRICATI  
Ufficio Provinciale di  
Torino**

Dichiarazione protocollo n. 000918626 del 20/12/2002

Planimetria di u.i.u. in Comune di Torino

Via Dante Di Nanni

civ. 54

Identificativi Catastali:

Sezione:  
Foglio: 80  
Particella: 2669  
Subalterno: 3


Compilata da:  
Griglione Oreste

Iscritto all'albo:  
Geometri

Prov. Torino

N. 6820

Scheda n. 1      Scala 1:100

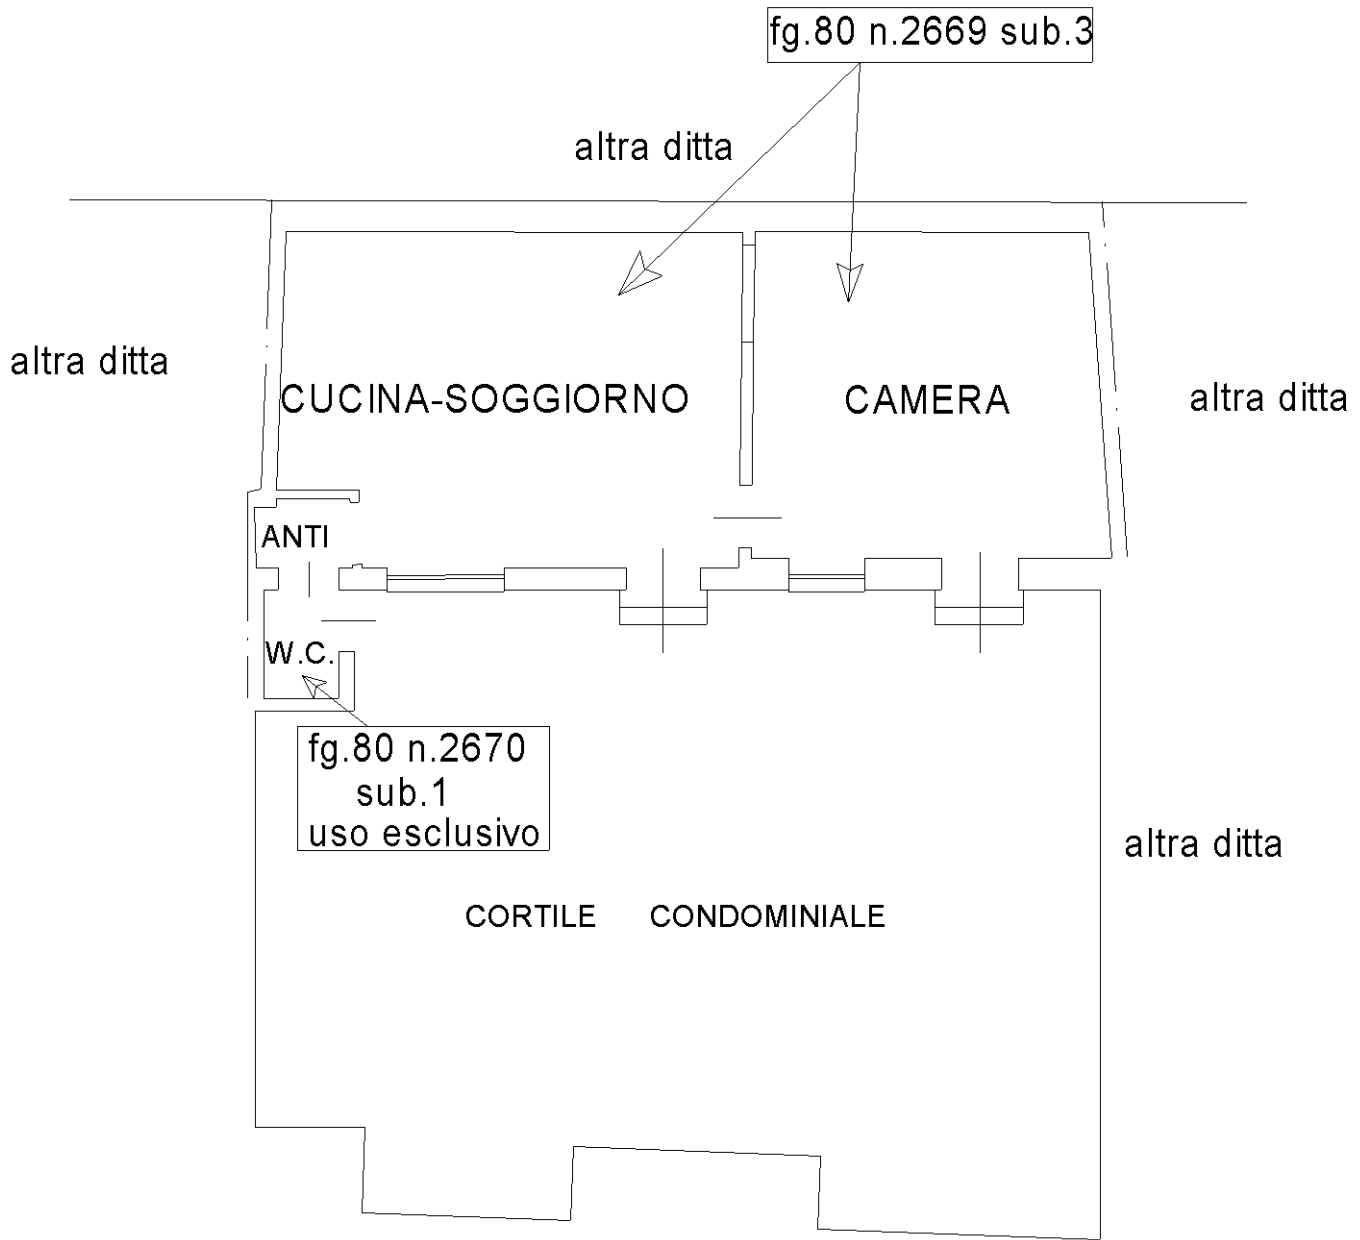

**PIANO TERRENO h media: cm 335**

NORD



Ultima planimetria in atti