

enza del Territorio
STO FABBRICATI
io Provinciale di
Padova

Planimetria di u.i.u. in Comune di Vill
Via I. Svevo

Identificativi Catastali:

Sezione:


Foglio: 8

Particella: 1786


Subalterno: 8

Cc
Ed
Is
Gd
Pr


Scala 1:200

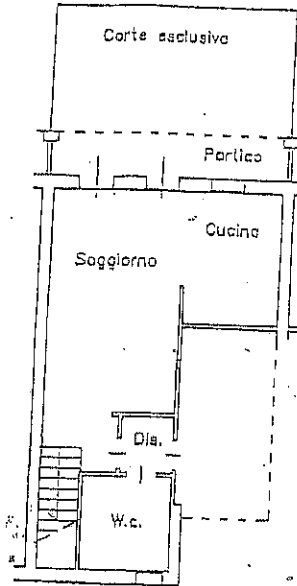

PIANO TERRA H=270

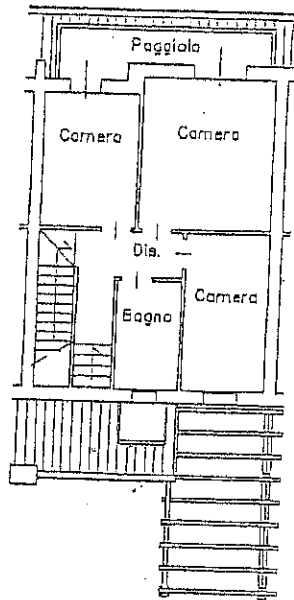

PIANO PRIMO H=270

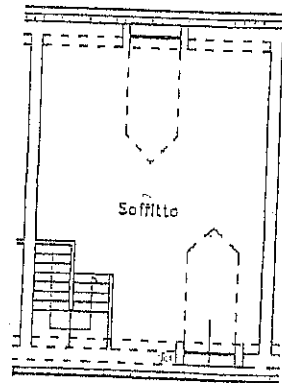

PIANO SECONDO H=204