


VARIANTE

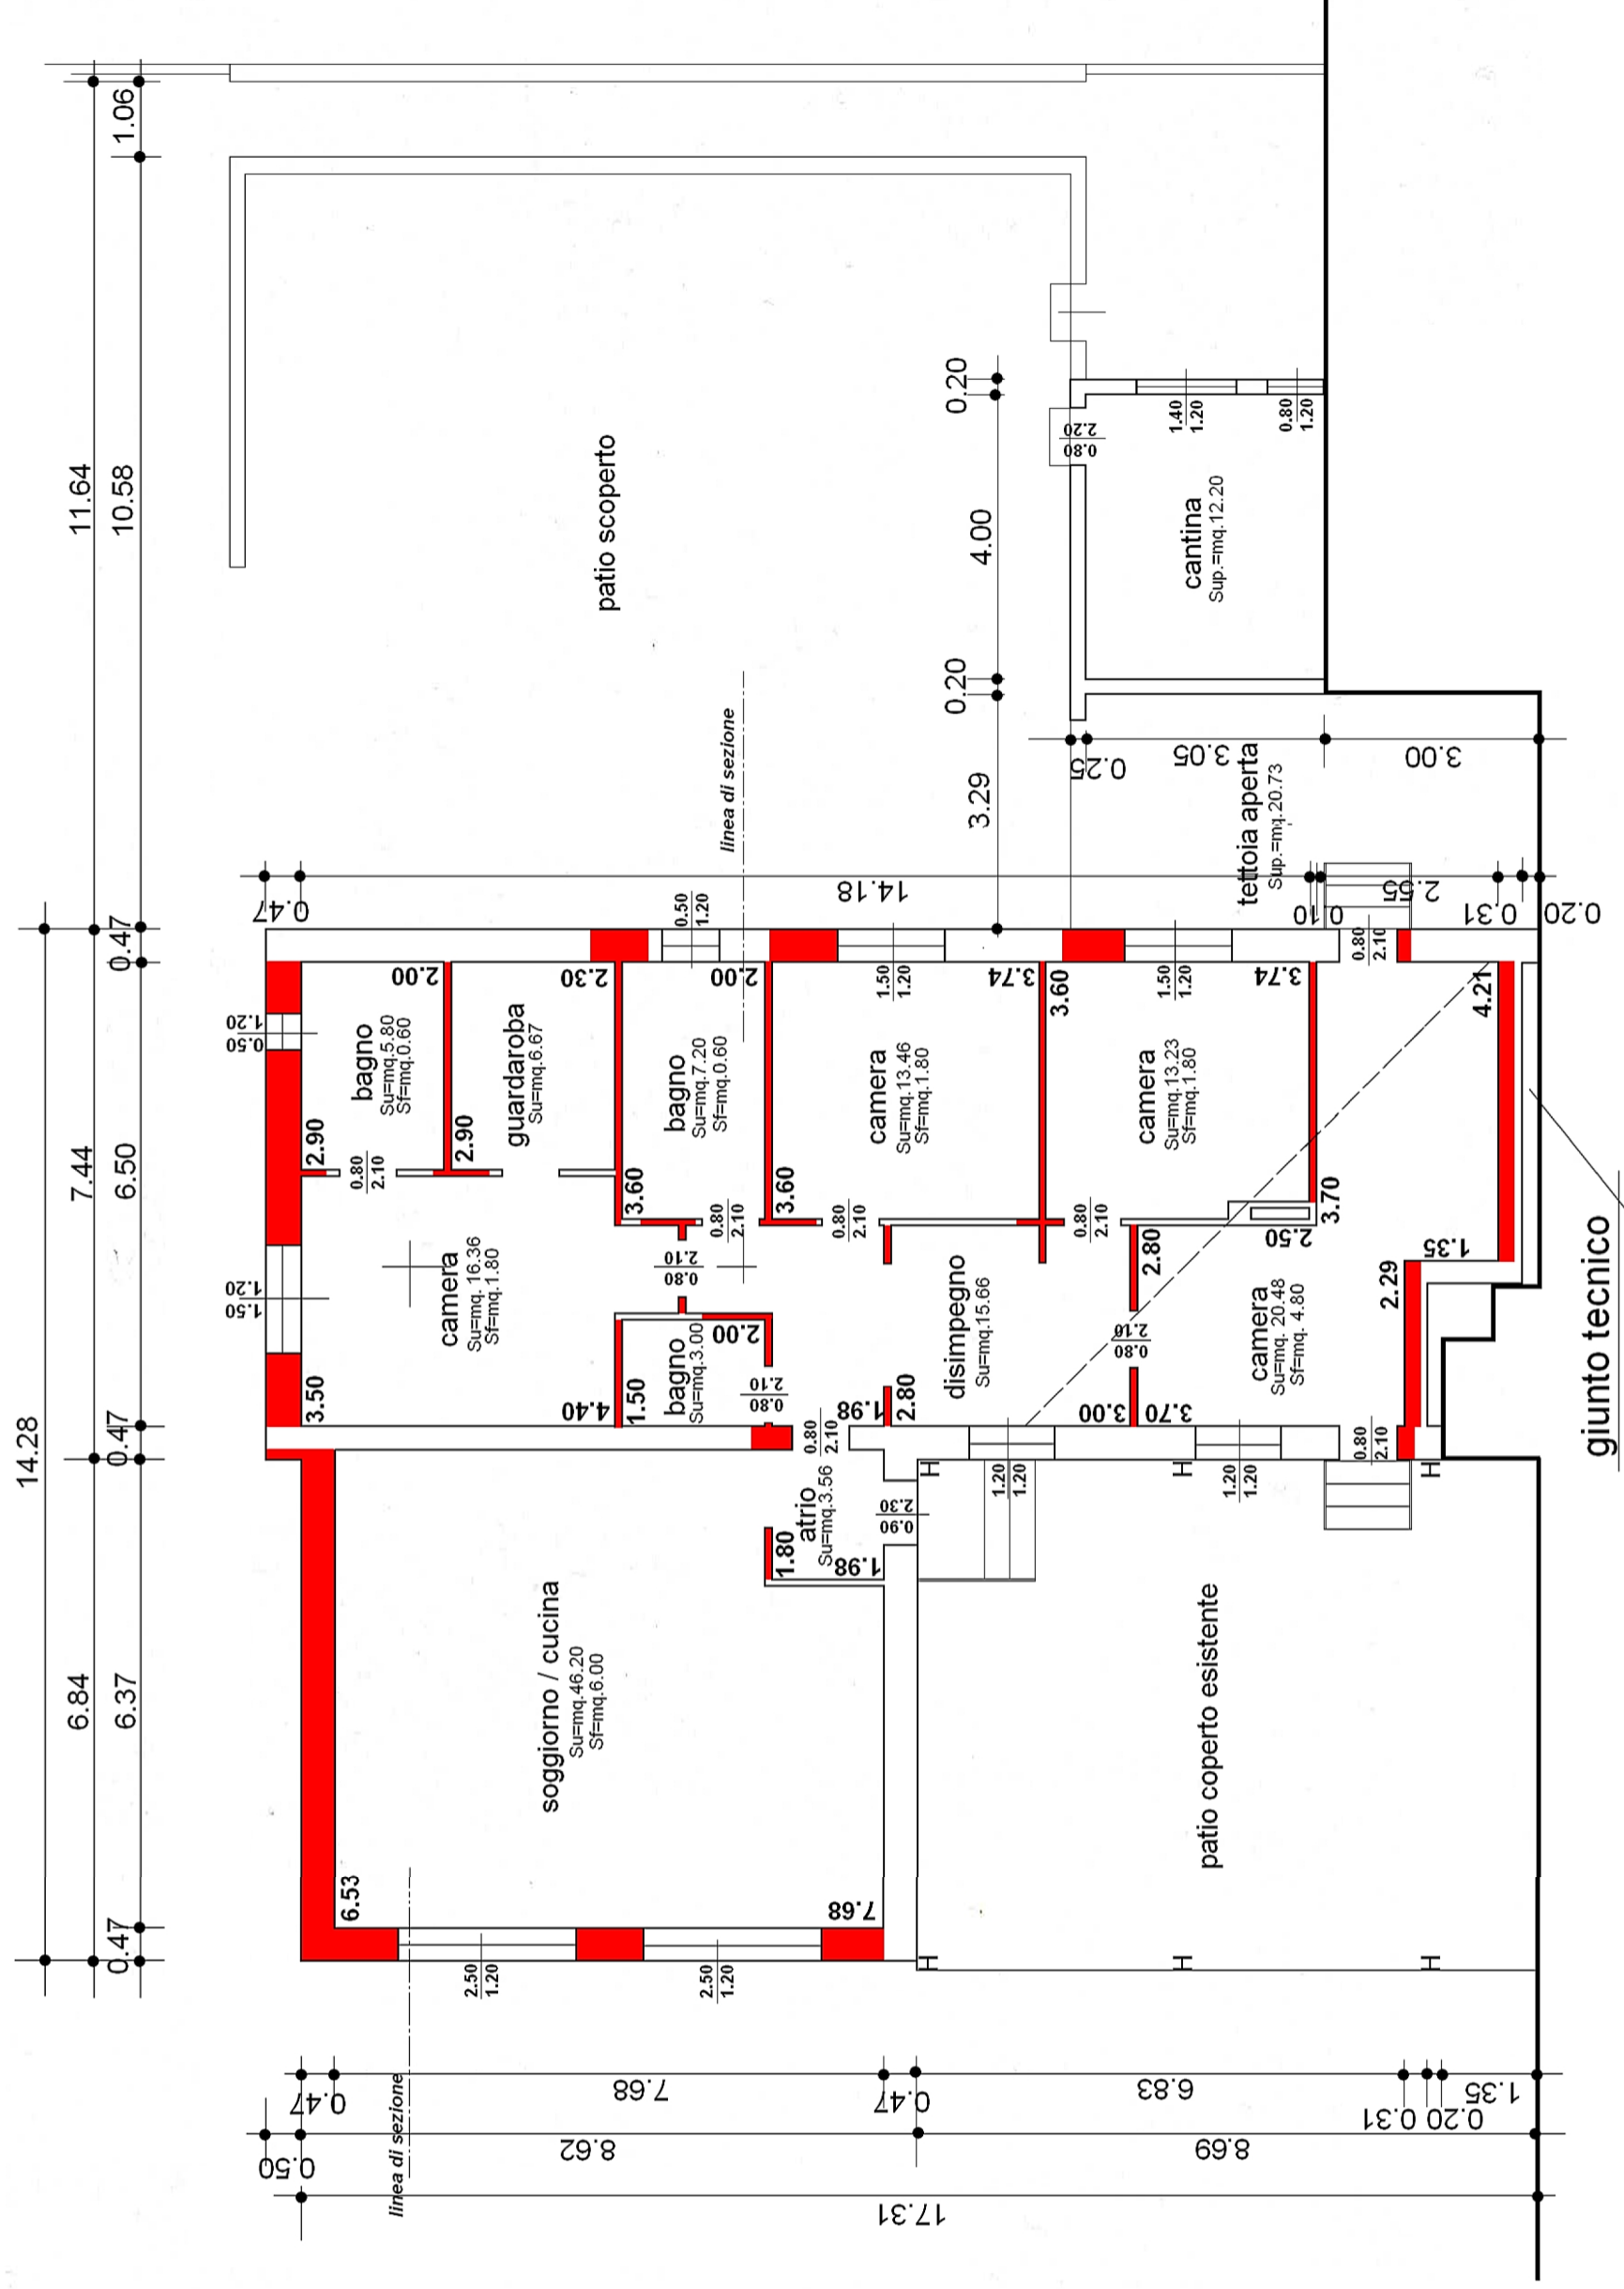

PIANTA PIANO TERRA
1/100