

MODULARIO
P. Cat. S.T. 306



MINISTERO DELLE FINANZE
DIREZIONE GENERALE DEL CATASTO E DEI SERVIZI TECNICI ERARIALI


Mod. A (Nuovo Catasto Edilizio Urbano)

Lire
50


NUOVO CATASTO EDILIZIO URBANO
(R. DECRETO LEGGE 15 APRILE 1969, N. 657)

Planimetria dell'immobile situato nel Comune di **MANTOVA** Via **MONTELLO**
Ditta **MAZZONI ANTONINO** nato a MANTOVA il 8-6-1933 e **BERNI CARLA** nata a MOGLIA il 30-12-1937
Allegata alla dichiarazione presentata all'Ufficio Tecnico Erariale di **MANTOVA**


COMUNE DI MANTOVA
FOGLIO 52 : 1:1000

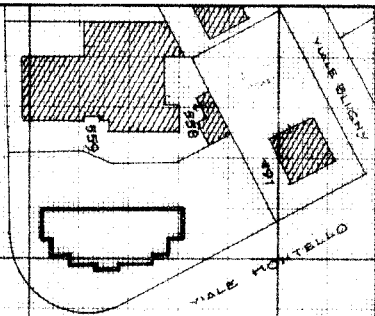

PIANO PRIMO h. 3.00

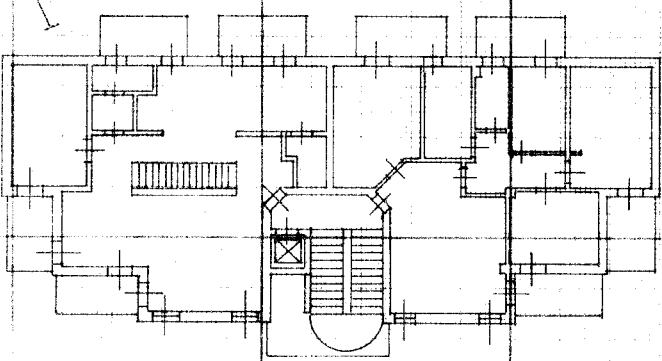

PIANO h. 3.00

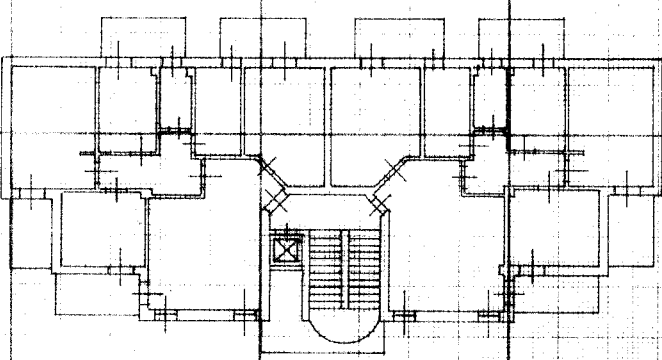

ORIENTAMENTO



SCALA DI 1:200

SPAZIO RISERVATO PER LE ANNOTAZIONI D'UFFICIO

DATA
PROT. N°
149/79
Boune


14/03/79


Compilata dal **dott. ing.**
PIETRO SQUASSABIA
(Titolo, nome e cognome del tecnico)
Iscritto all'Albo degli **INGEGNERI**
della Provincia di **MANTOVA**
DATA **6-11-1978**
Firma: **P. Squassabia**

Ultima planimetria in atti

Data presentazione: 17/01/1979 - Data: 10/03/2023 - n. T19844 - Richiedente: CLMMGV64S68A390Z
Totale schede: 2 - Formato di acquisizione: A3(297x420) - Formato stampa richiesto: A4(210x297)

Catasto dei Fabbricati - Situazione al 10/03/2023 - Comune di MANTOVA(E897) - < Foglio 52 - Particella 185 - Subalterno 2 >
VIALE MONTELLO n. 37 Piano S1 - T
10 metri

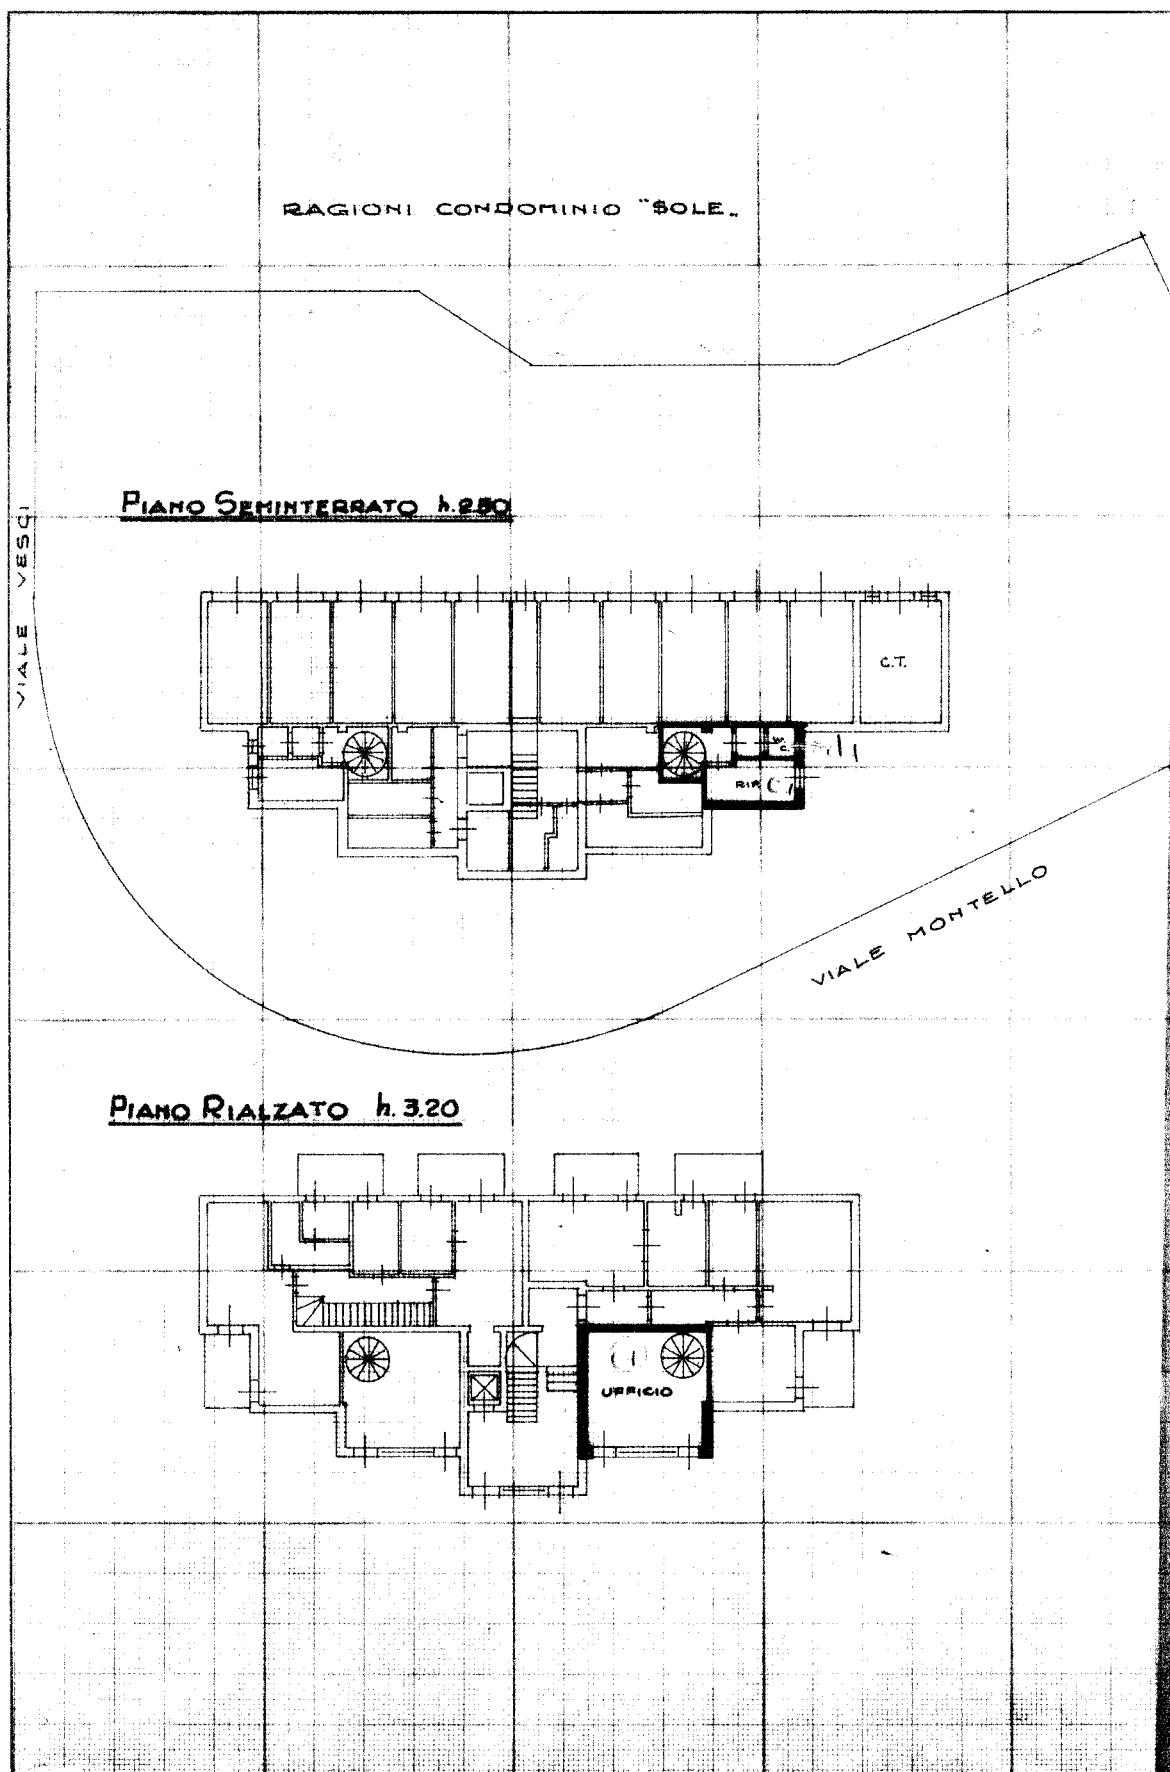

Ultima planimetria in atti